



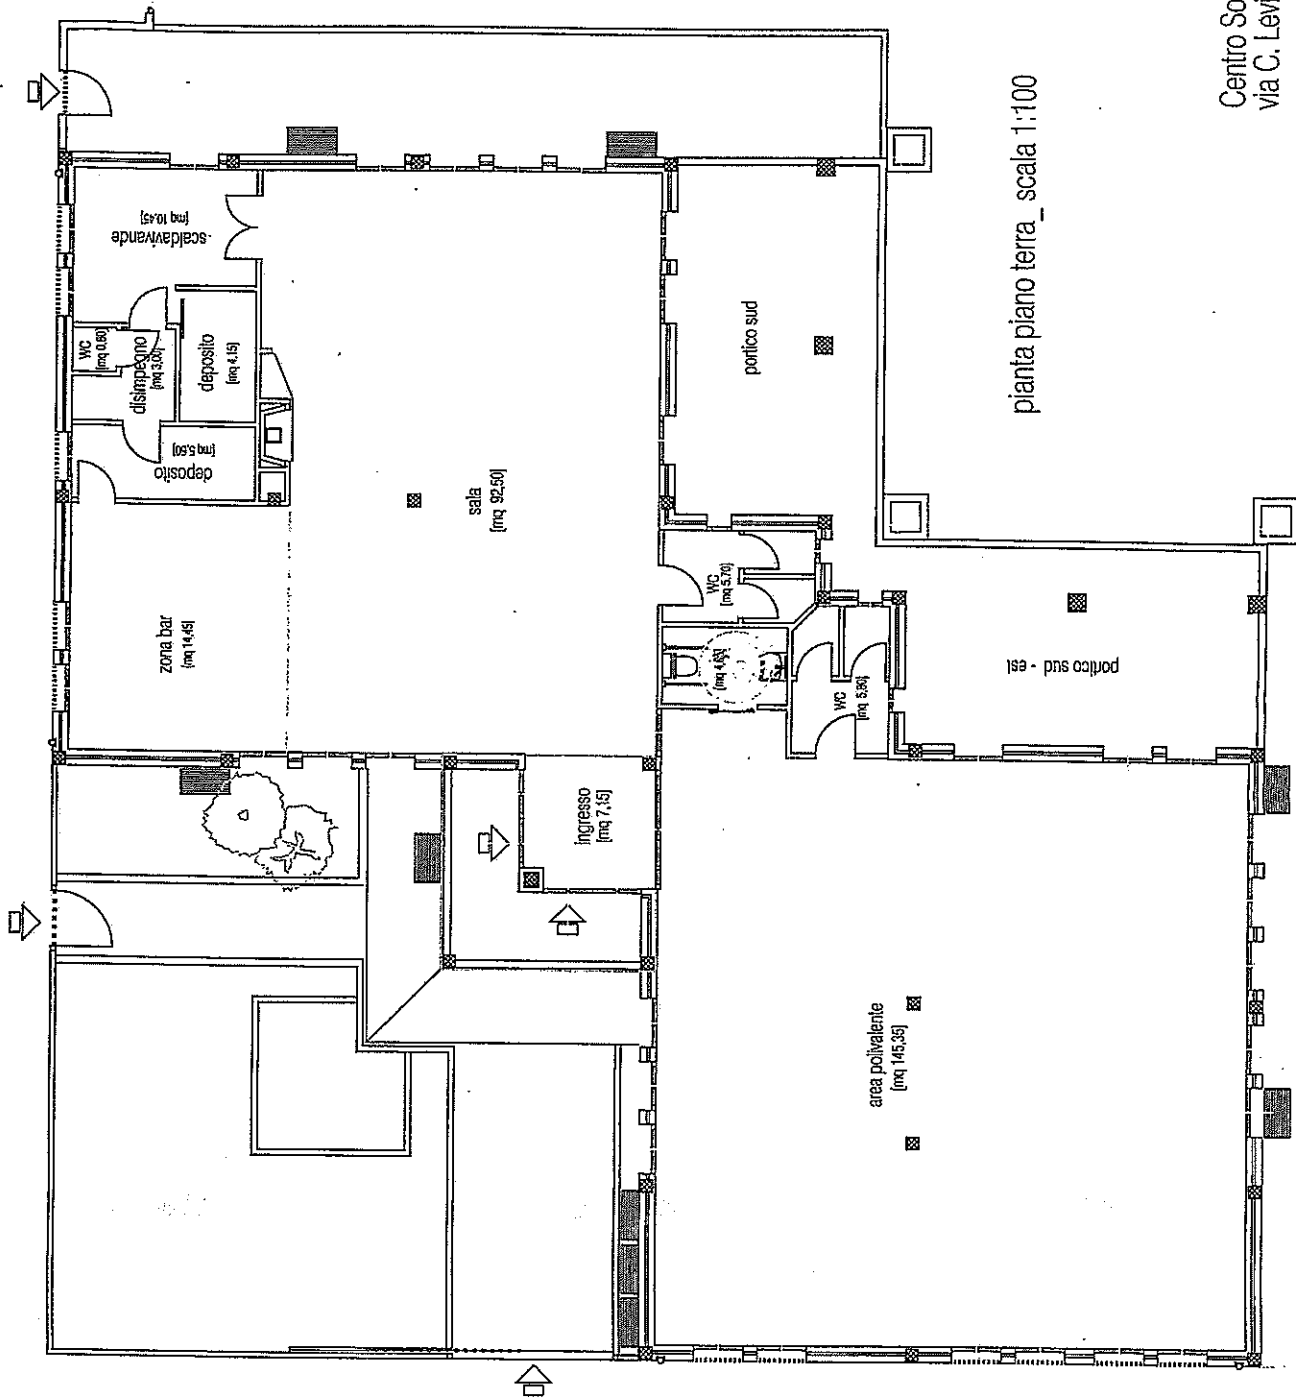

pianta piano terra _ scala 1:100

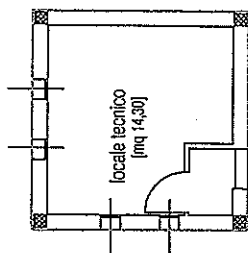

pianta piano primo _ scala 1:100