


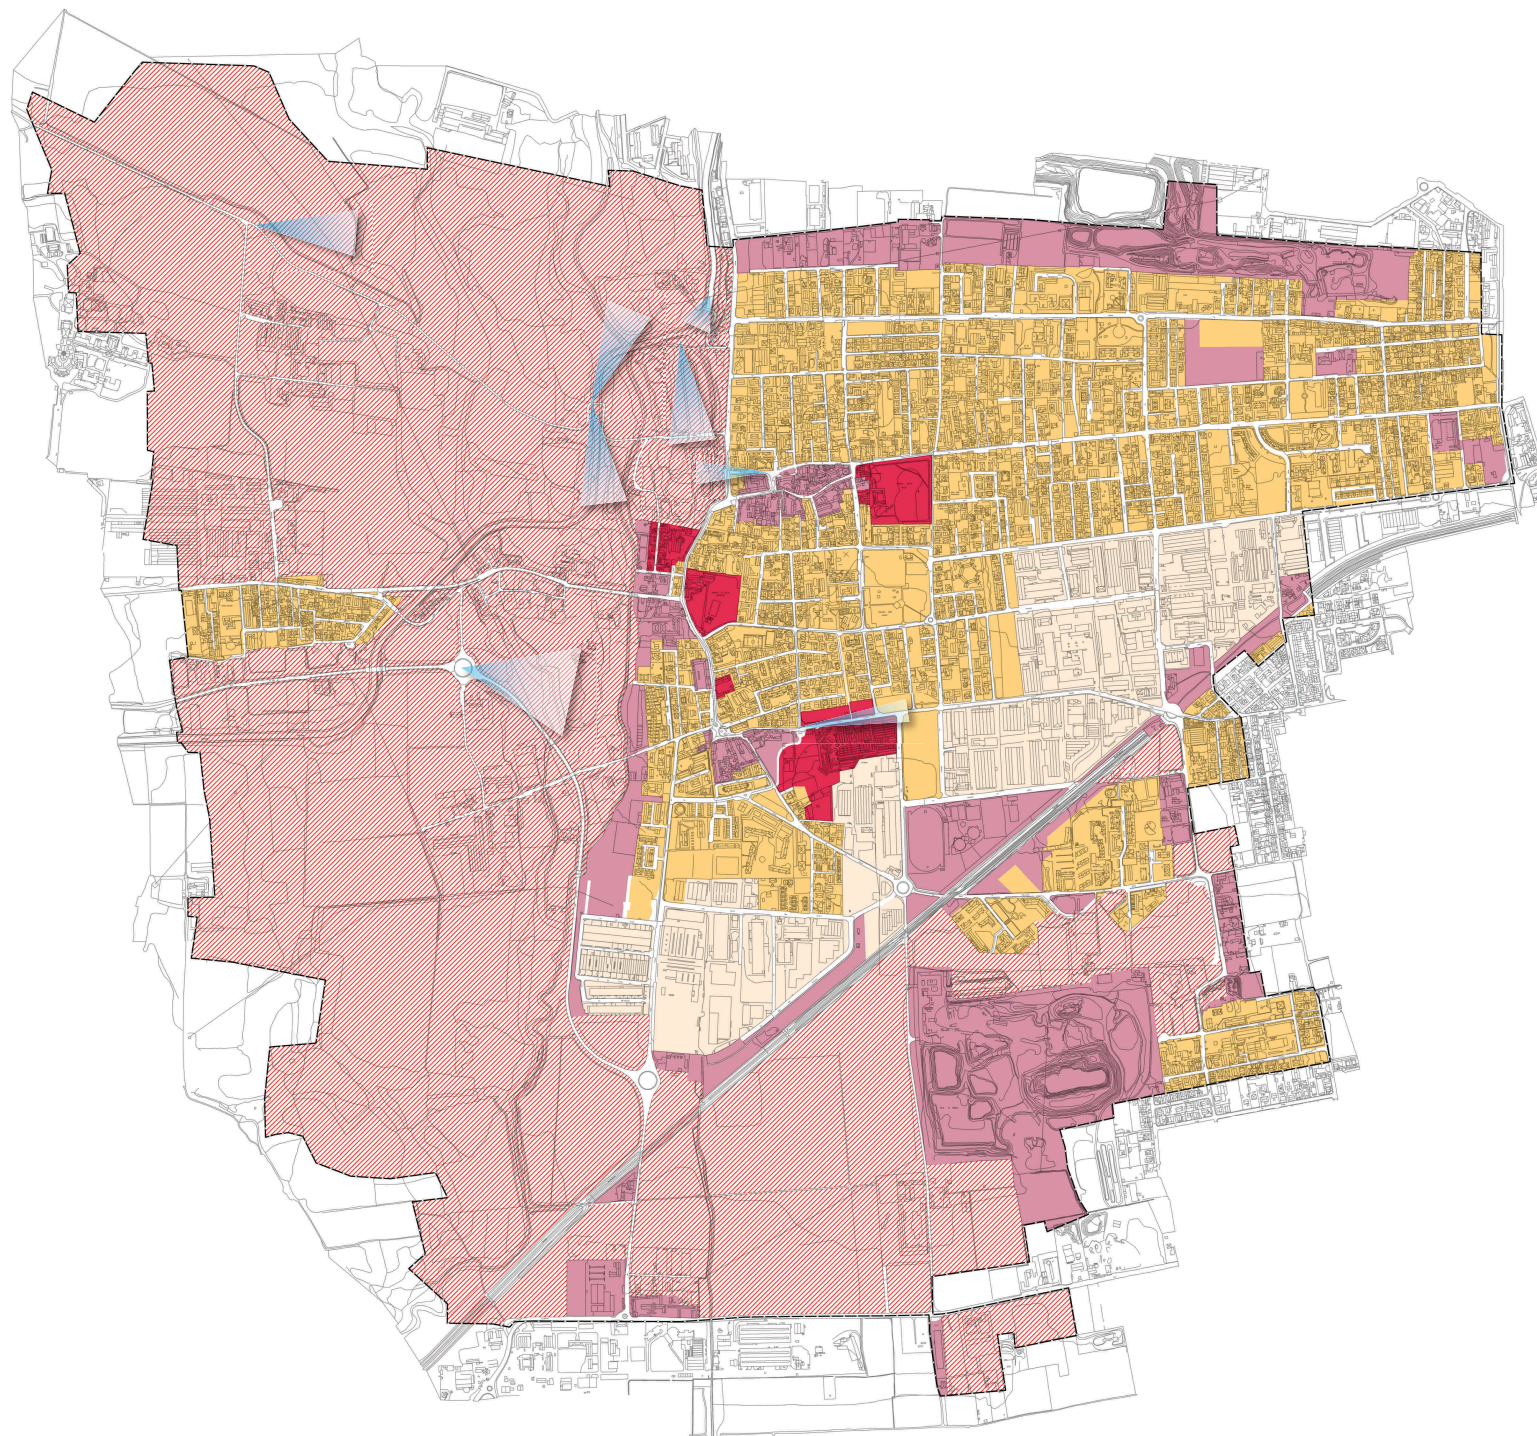

LEGENDA

Confine comunale Senago

Classi di Sensibilità Paesaggistica (Art. 64 NTA)

Classe I - Molto Basse

Classe II - Basse

Classe III - Media

Classe IV - Elevata

Classe V - Molto Elevata

Punti panoramici/Prospettive visuali da preservare appartenenti alla Classe V - Molto Elevata



Palazzo di Governo del Territorio
L.R. 12 / 2005

COMUNE DI SENAGO

Via XXIV Maggio 1
20081 - Senago (MI)



Il Sindaco Lucio Falsi

Il Responsabile del Servizio Dott. Arch. Cristina Borghini

Il Progettista Dott. Arch. Paolo Favole

Adottato con delibera C.C.

n° _____ del _____

Pubblicato

n° _____ del _____

Approvato dal C.C. con Delibera

n° _____ del _____

Documento di Piano

Classi di Sensibilità Paesaggistica

Tavola DP 3

Scala 1: 5.000

STUDIO DI PROGETTAZIONE

studio favole

dott. arch. Paolo Favole

20159 Milano

Via Casentino, 9

Tel. 02 6683316 / 24 - 668365

Fax 02 6683337

favolep@iscail.it

C.F. P.V. PLA 41104 F2002

P.I. 01235100152

Iscrizione all'Albo degli

Architetti di Milano

n° 1341

Progettisti

Dott. Arch. Paolo Favole

Collaboratori

Dott. Pianificatore Territoriale Vittorio Tarantini

Il presente elaborato è di nostra esclusiva proprietà ed è sotto la tutela della legge sulla proprietà intellettuale. Non è quindi consentita, per qualsiasi motivo, la ristampa o la consegna a terzi.



0 125 250 500 750 1.000 Meters