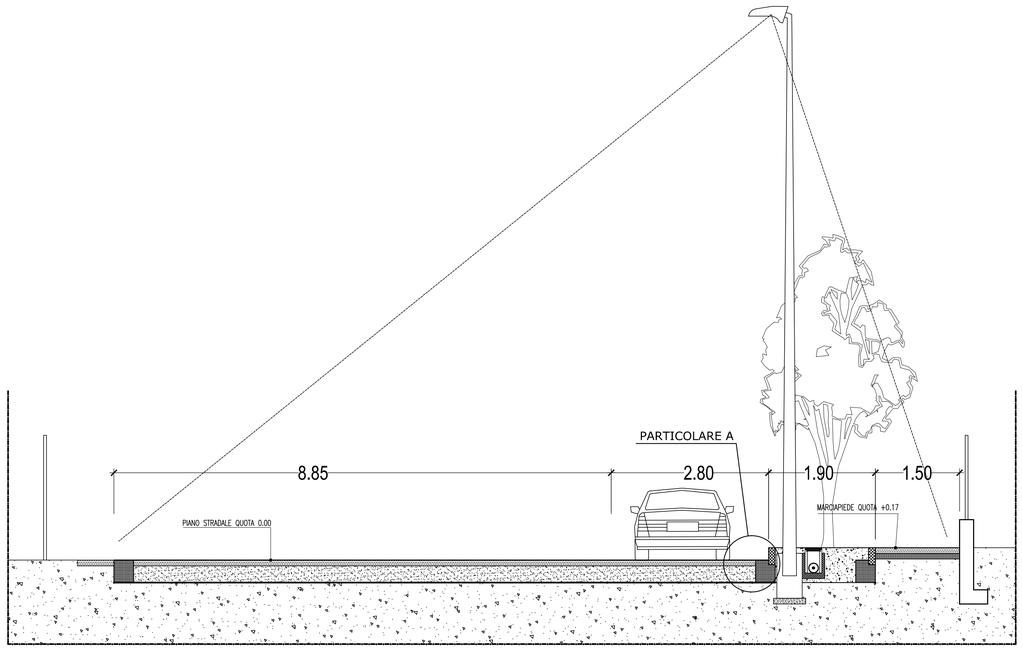

SEZIONE A : A' SU VIA FARINI sc. 1:50 IN PROGETTO

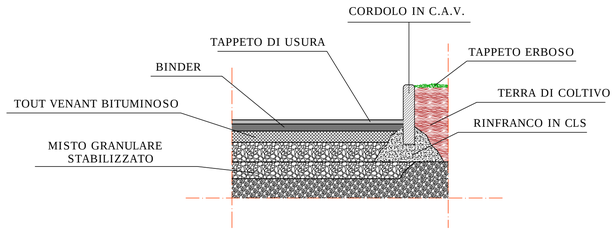

PARTICOLARE A COSTRUTTIVO sc. 1:20

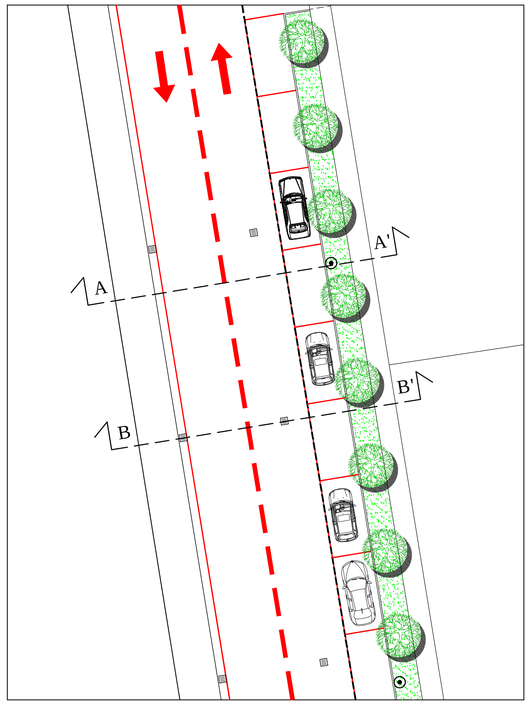

Planimetria stradale Sc. 1:200

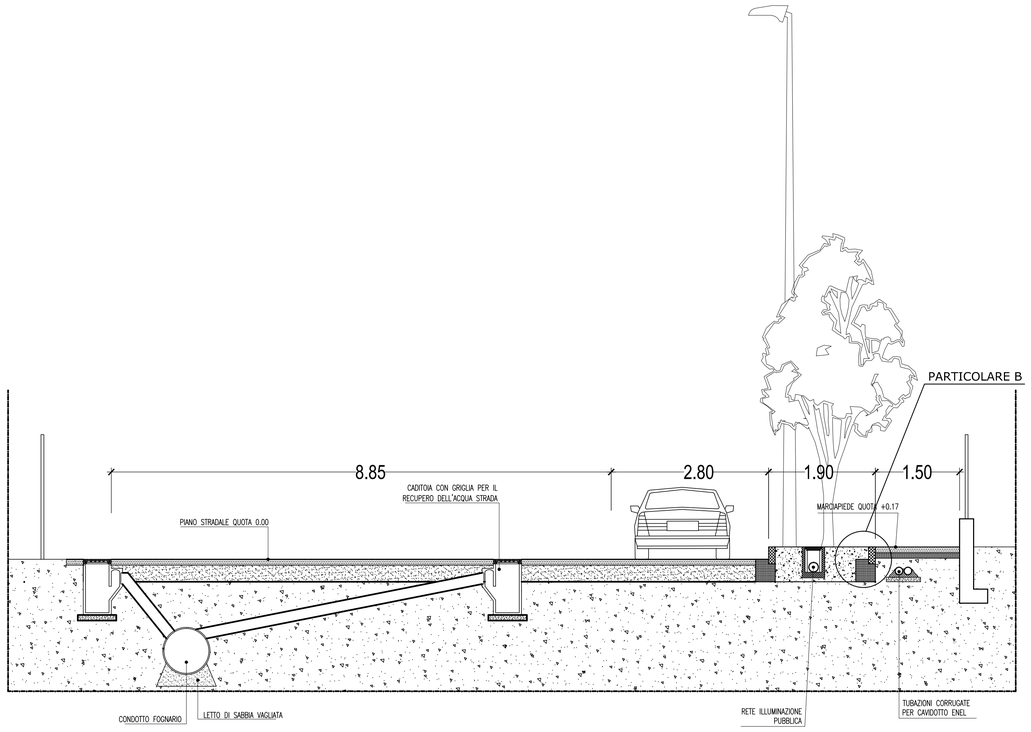

SEZIONE B : B' SU VIA FARINI sc. 1:50 IN PROGETTO

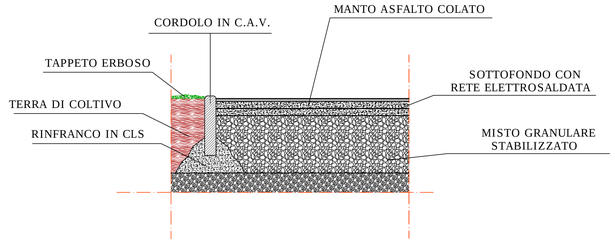

PARTICOLARE B COSTRUTTIVO sc. 1:20

Comune di Senago

PIANO DI LOTIZZAZIONE
PA - P5

Località di Progetto
Via C. Farini

I Committenti

Il Progettista e D.L.

Descrizione
PLANIMETRIA E SEZIONE STRADALE
PARTICOLARI COSTRUTTIVI

Scala : 1:20 - 1:50 - 1:200

Data : DICEMBRE 2016

Aggiornato : APRILE 2017

File : P.L. PA - P5 Senago

Committenti
Sigg. VENEZIANO SALVATORE e CANGIANO ASSUNTE,
FIORE NICOLA e IATARUSO ROSA, FRANZE' ERNESTO e VENUTO ROSINA
SOCIETA' ALBERONA S.A.S. di MIRESSI P. e C.
IMMOBILIARE MONTE GRAPPA di LORO A. e C. S.N.C.

TAV. N°
7

Progettista
Arch. FABRIZIO FERRARI
Via Gramsci, 25 - Paderno Dugnano - MI - Tel./Fax : 02.910.15.39