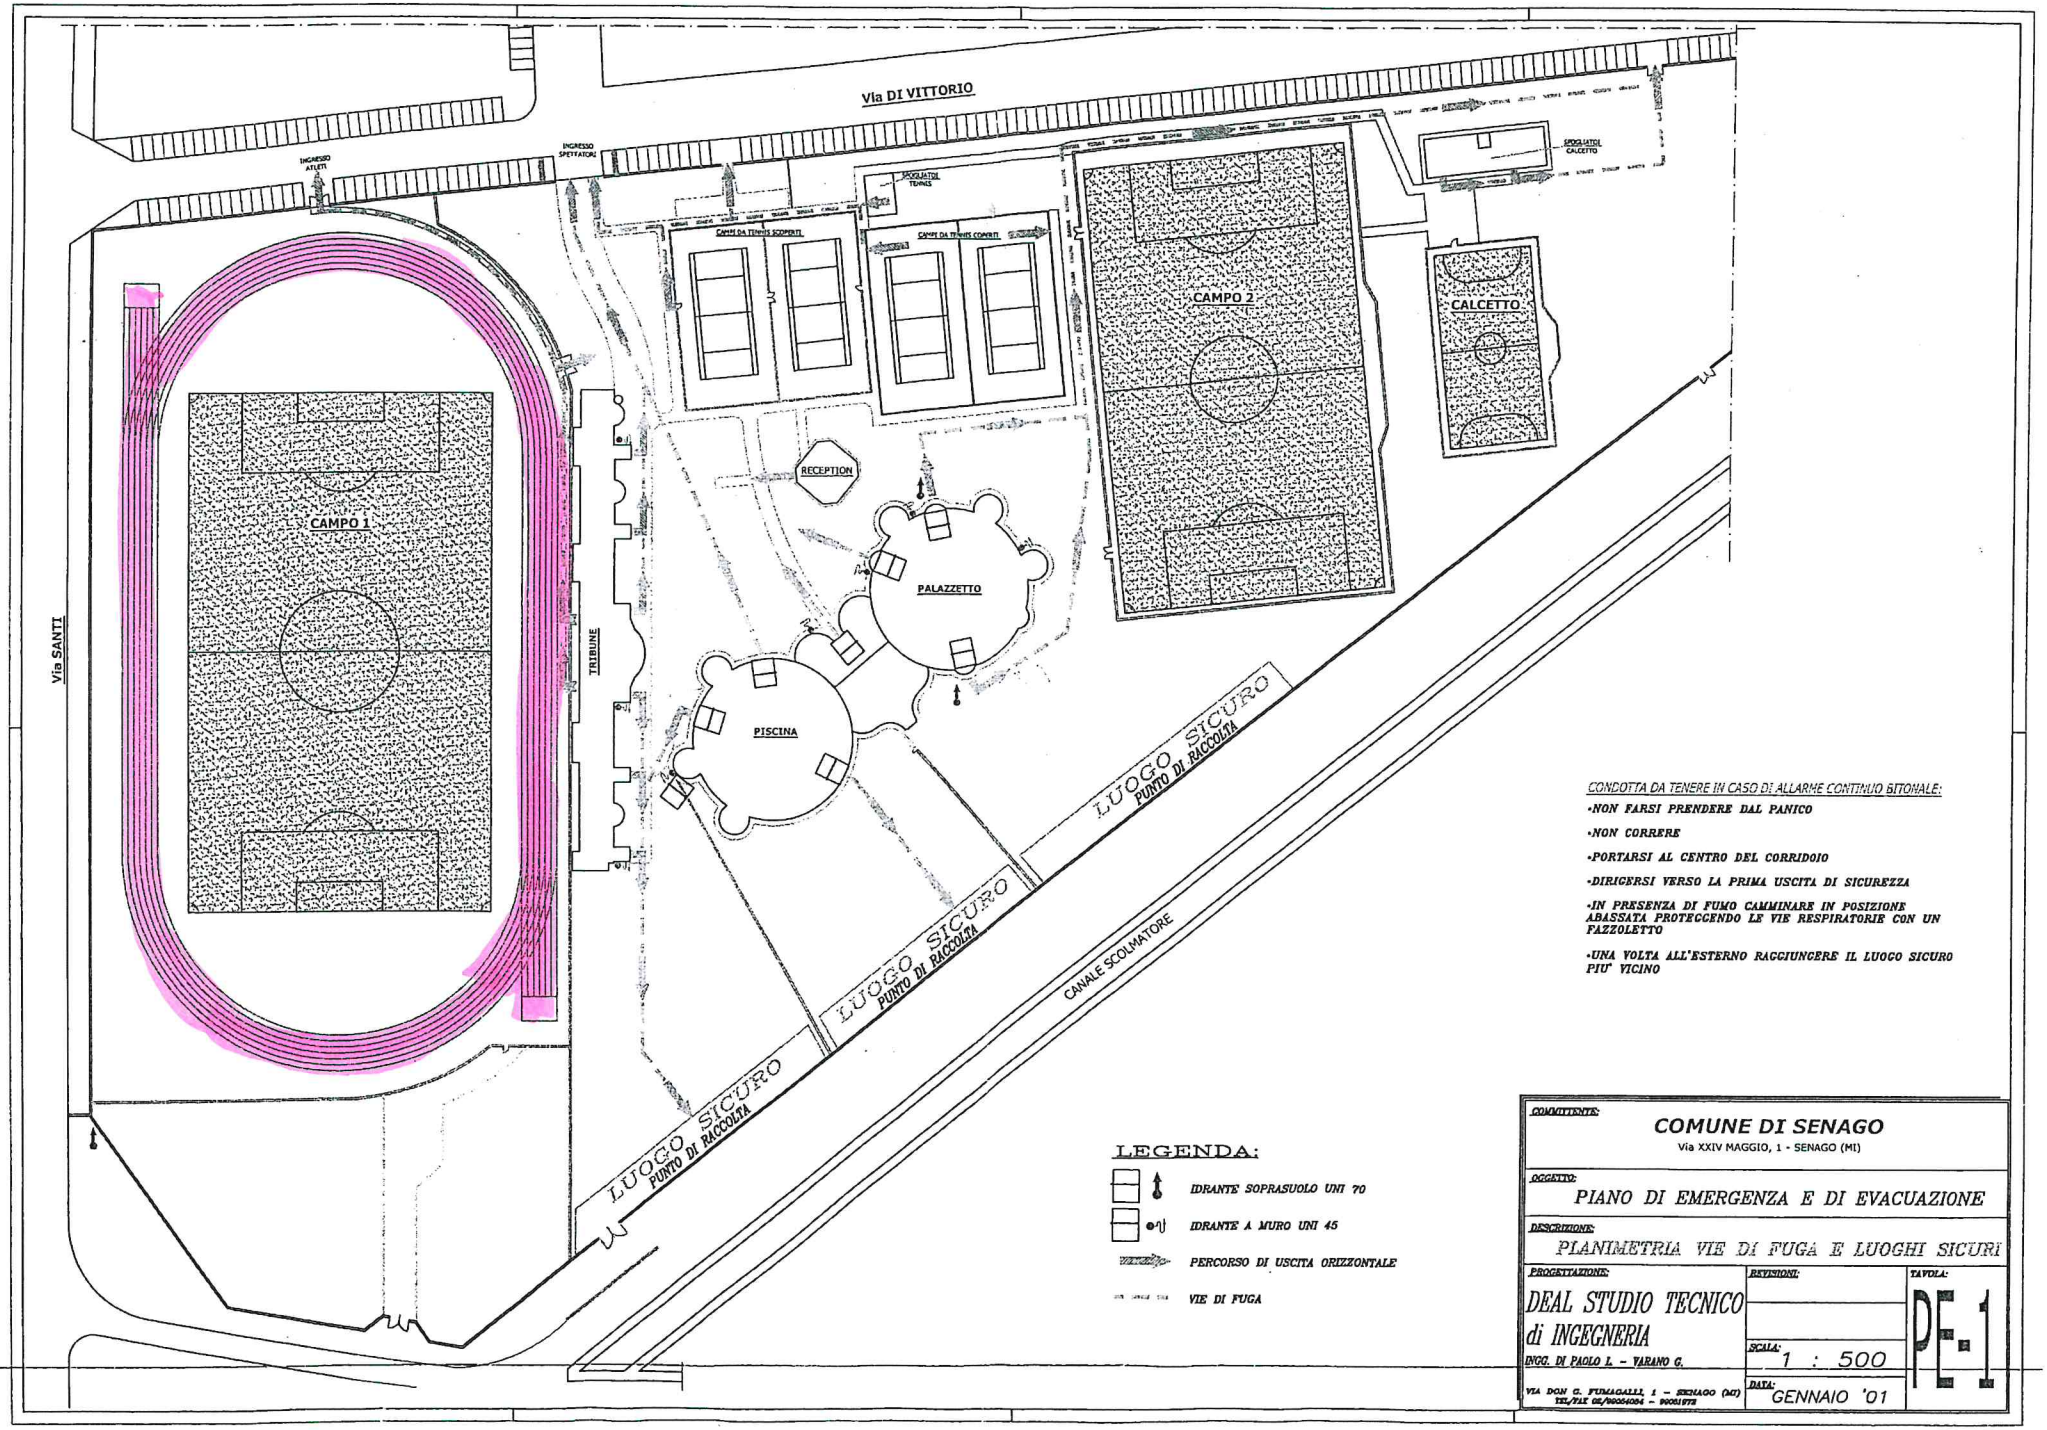

CONDOTTA DA TENERE IN CASO DI ALLARME CONTINUO BITONALE:

- NON FARSI PRENDERE DAL PANICO
- NON CORRERE
- PORTARSI AL CENTRO DEL CORRIDOIO
- DIRIGERSI VERSO LA PRIMA USCITA DI SICUREZZA
- IN PRESENZA DI FUMO CAMMINARE IN POSIZIONE ABASSATA PROTEGGENDO LE VIE RESPIRATORIE CON UN FAZZOLETTO
- UNA VOLTA ALL'ESTERNO RAGGIUNGERE IL LUOGO SICURO PIU' VICINO

COMMITTENTE: COMUNE DI SENAGO Via XXIV MAGGIO, 1 - SENAGO (MI)		
OGGETTO: PIANO DI EMERGENZA E DI EVACUAZIONE		
DESCRIZIONE: PLANIMETRIA VIE DI FUGA E LUOGHI SICURI		
PROGETTAZIONE: DEAL STUDIO TECNICO di INGEGNERIA INGG. DI PAOLO L. - VARANO G. VIA DON G. FUMAGALLI, 1 - SENAGO (MI) TEL/FAX 02/99054084 - 99081978	REVISIONI:	TAVOLA: PE-1
	SCALA: 1 : 500	
	DATA: GENNAIO '01	