


**MANUFATTO DI INTERCONNESSIONE
CON LA FALDA**




INSERIMENTO ARCHITETTONICO


PIANTA
SCALA 1:100

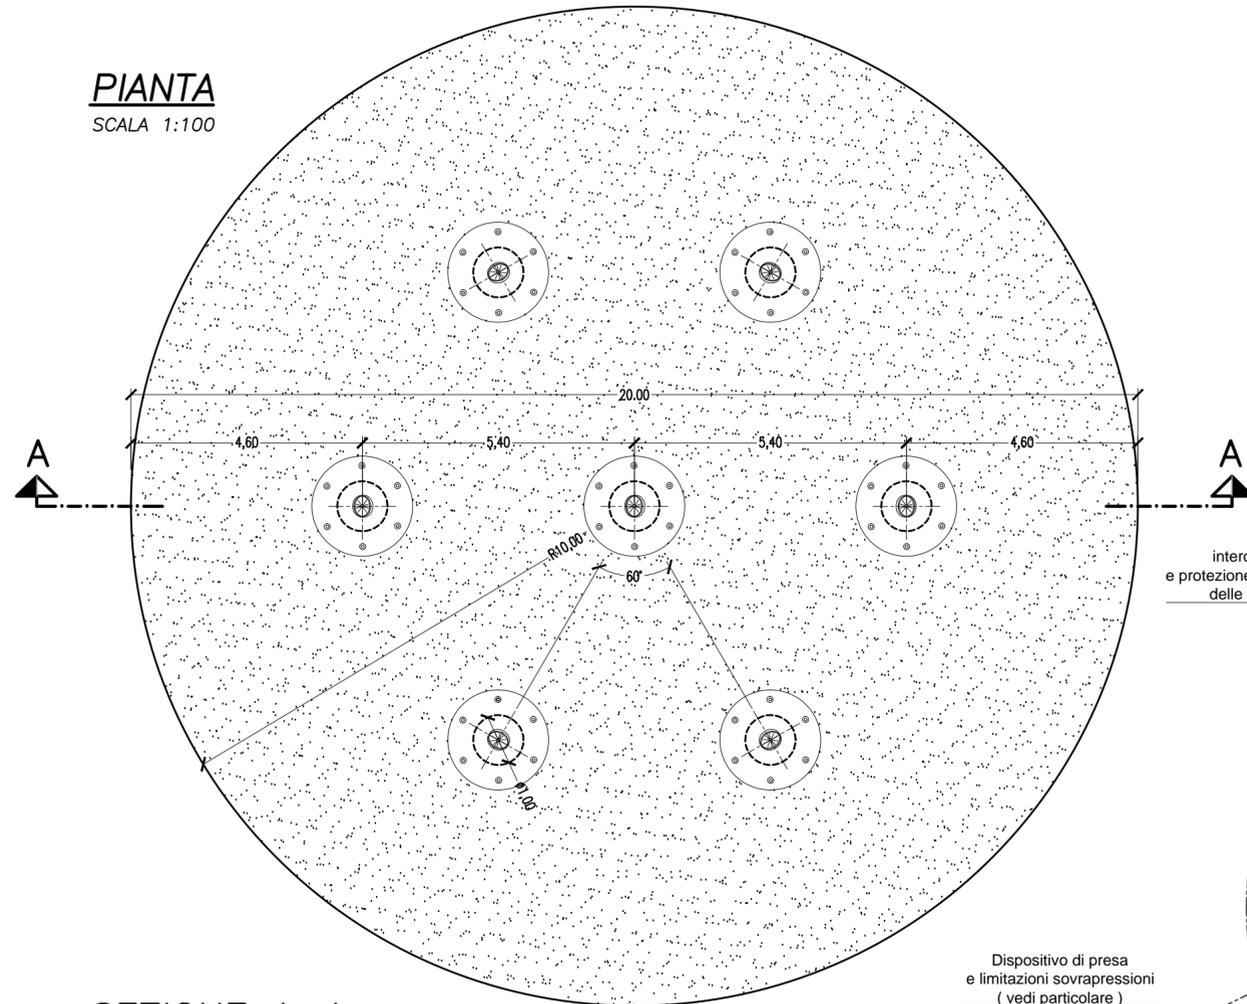

SEZIONE A-A
SCALA 1:100

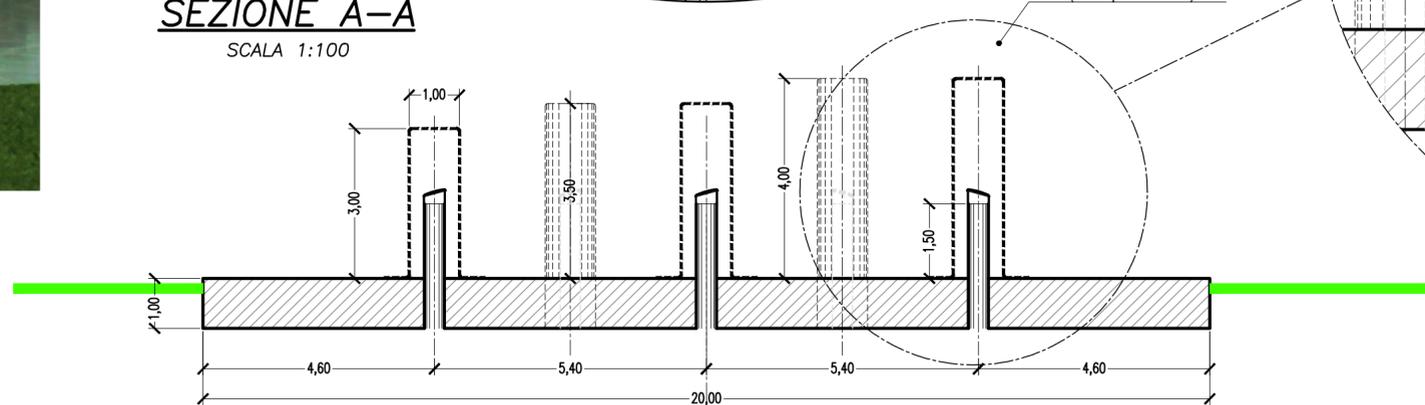

VISTA PROSPETTICA

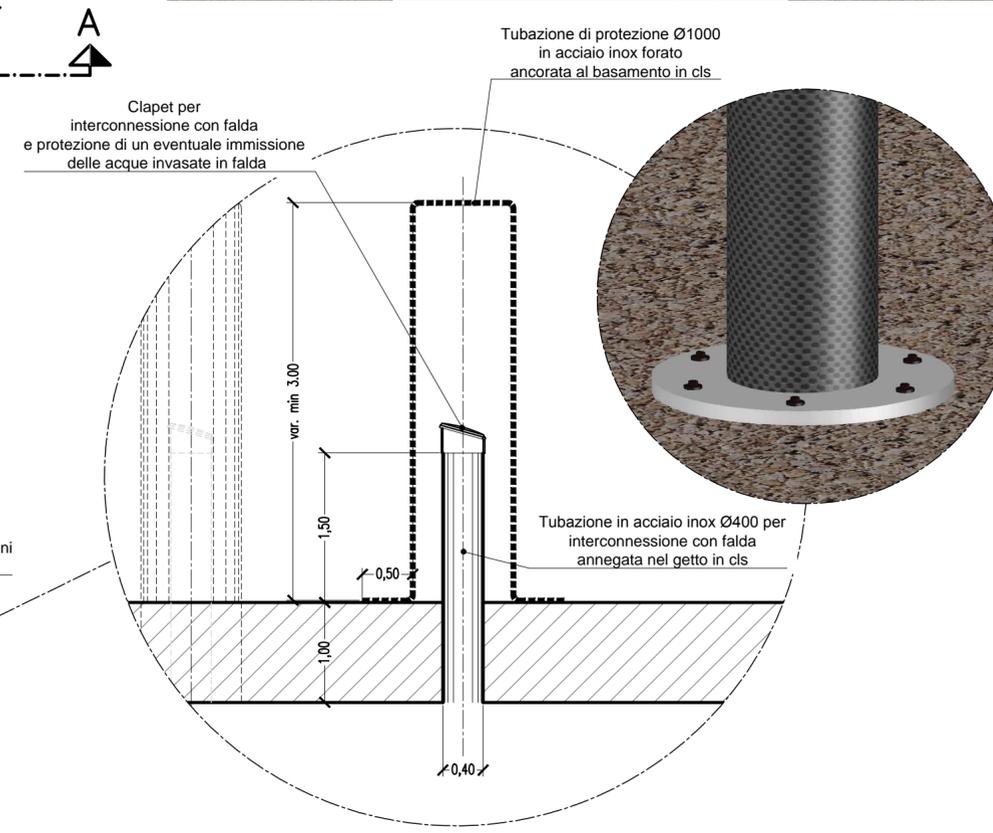

PARTICOLARE
SCALA 1:50



AIPO
AGENZIA INTERREGIONALE PER IL PO
- PARMA -
UFFICIO OPERATIVO DI MILANO



STUDIO IDRAULICO DEL TORRENTE SEVESO
NEL TRATTO CHE VA DALLE SORGENTI ALLA PRESA C.S.N.O. IN LOCALITA' PALAZZOLO IN COMUNE DI PADERNO DUGNANO (MI) E STUDIO DI FATTIBILITA' DELLA VASCA DI LAMINAZIONE DEL C.S.N.O. A SENAGO (MI) (MI-E-781M)

GIUGNO 2011

ELABORATO	TITOLO		
B.11	TIPOLOGICO SISTEMA DI INTERCONNESSIONE CON LA FALDA PIANTA E SEZIONI		
	NOME	FIRMA	DATA
REDAZIONE	G. Cerutti		
VERIFICA	S. Croci		
APPROVAZIONE	A. Paoletti		
ETATEC S.R.L. SOCIETA' DI INGEGNERIA 20133 MILANO - via Bassini, 23 - tel.(02) 26681264 fax (02) 26681553 - E-Mail: ETATEC@ETATEC.IT		IL PROFESSIONISTA INCARICATO : Prof. Ing. ALESSANDRO PAOLETTI	
AZIENDA CON SISTEMA DI QUALITA' CERTIFICATO UNI EN ISO 9001:2008 SINCERT SC 06-647/EA 34		TIPOLOGIA	COMMESSA
		SF	250-18 (04/11)