

Agenzia delle Entrate
CATASTO FABBRICATI
Ufficio Provinciale di
Milano

Dichiarazione protocollo n. MI0378966 del 29/07/2024

Comune di Senago

Via Pietro Mascagni

civ. 16

Identificativi Catastali:

Sezione:

Foglio: 11

Particella: 37

Subalterno: 710

Compilata da:
Palumbo Danilo

Iscritto all'albo:
Geometri

Prov. Varese

N. 3552



Planimetria

Scheda n. 1

Scala 1:200

PIANO TERRA

h. 3,80 m

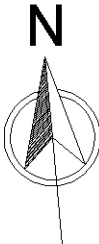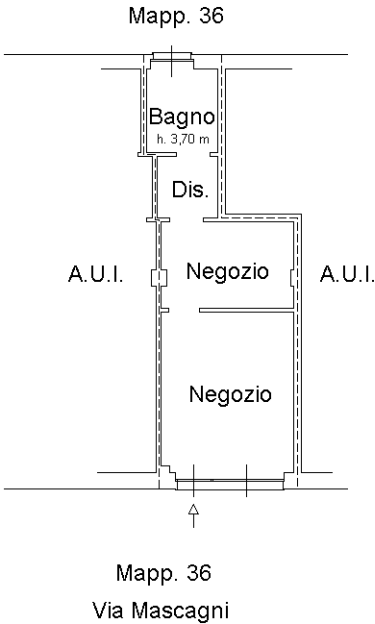

Ultima planimetria in atti