

**Agenzia delle Entrate**  
**CATASTO FABBRICATI**  
**Ufficio Provinciale di**  
**Milano**

Dichiarazione protocollo n. MI0378966 del 29/07/2024

Comune di Senago

Via Pietro Mascagni

civ. 16

Identificativi Catastali:

Sezione:

Foglio: 11

Particella: 37

Subalterno: 709

Compilata da:  
Palumbo Danilo

Iscritto all'albo:  
Geometri

Prov. Varese

N. 3552


Planimetria

Scheda n. 1

Scala 1:200

### PIANO TERRA

h. 3,80 m

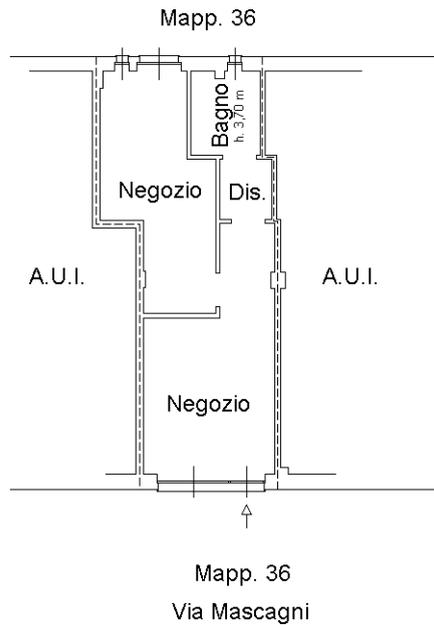

Catasto dei Fabbricati - Situazione al 01/08/2024 - Comune di SENAGO(1602) - < Foglio 11 - Particella 37 - Subalterno 709 >  
VIA PIETRO MASCAGNI n. 16 Piano T

Ultima planimetria in atti