


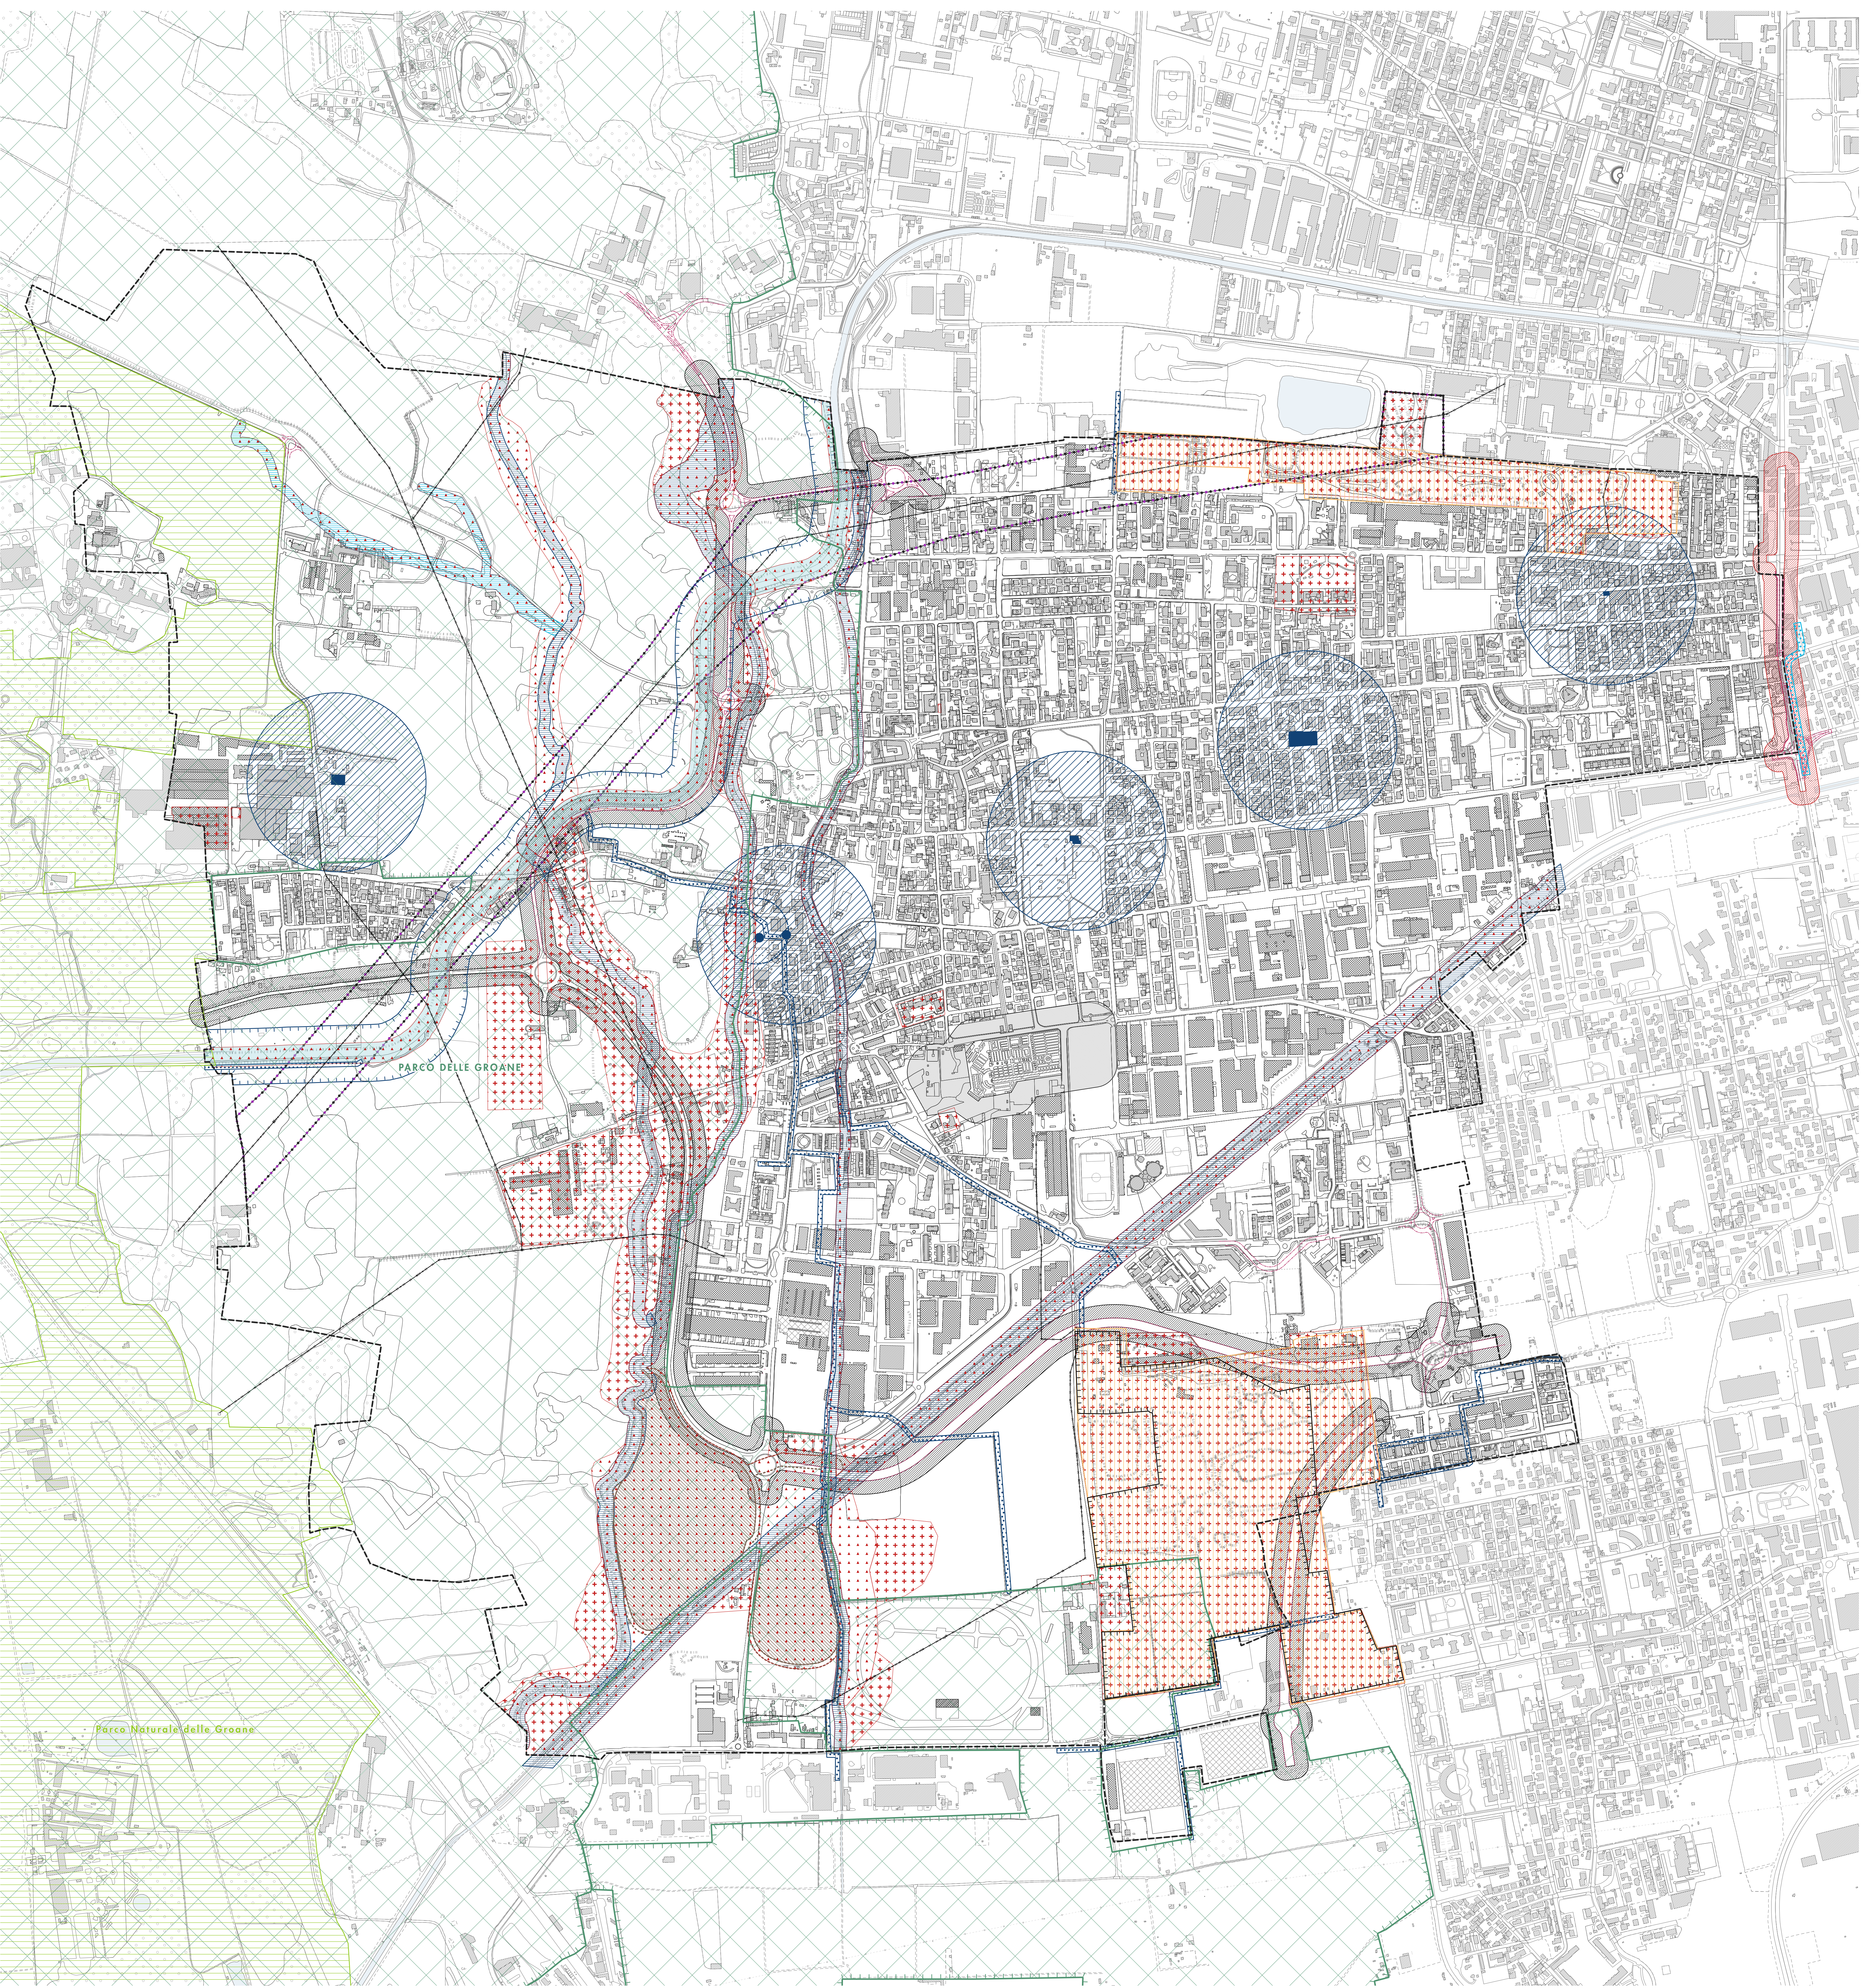

PGT Comune di Senago - Città Metropolitana di Milano
VARIANTE AL PIANO DI GOVERNO DEL TERRITORIO

QUADRO CONOSCITIVO

QC

Ricognizione dei vincoli di difesa
del suolo e dei vincoli
amministrativi del PGT vigente

07.QC


SINDACO
Maggio Beretta

SEGRETERIO COMUNALE
dot. Marco Redaelli

ASSESSORE SPORTELLI UNICO EDILIZIA, URBANISTICA, MOBILITA' E TRASPORTI, AZIENDE PARTECIPATE
Gianluca Bogani

UFFICIO DI PIANO
Arch. Sabrina Bonato (Responsabile Settore Servizi Territoriali)
geom. Alberto Arosio
arch. Barbara Arosio
sig.ra Lorenza Bergomi
arch. Francesco Bonacci
arch. Alberto Cariani
arch. Jessica D'Onofrio
arch. Vanessa Falcone

COLLABORATORI AMMINISTRATIVI
sig.ra Ida Donato
dot.ssa Stefania Travlino
sig.ra Lucrezia Sentinella

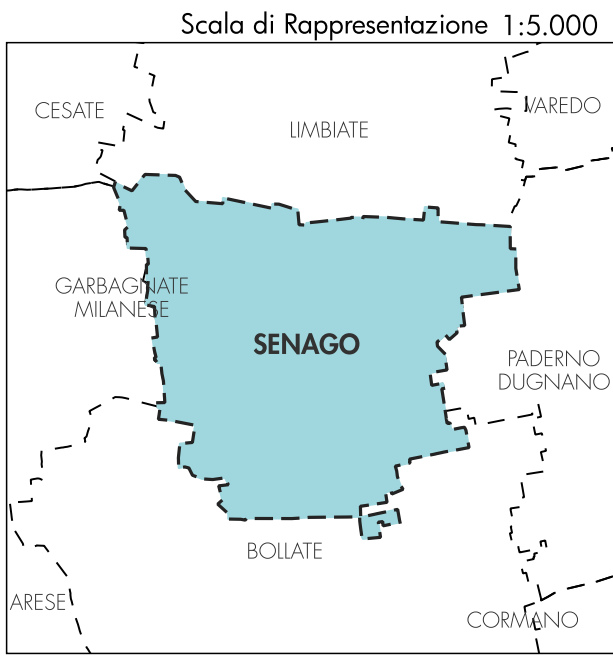

CENTRO STUDI PM
dot. Franco Sacchi (Direttore)
arch. Cristian A. Allievi (Capo progetto)
ing. Francesco Beni (VASFUSS)
ing. Mauro Barozza, ing. Matteo Gambino (PGTU)
p.r. Francesca Bugnion (Consulenti esterni)

- Legenda**
- Confine comunale di Senago
 - Parco delle Groane (L.R. n. 31 del 20.08.1976)
 - Parchi naturali istituiti (L. 394/91)
 - Piano Cave della Città Metropolitana di Milano, approvata con DCR n. XI/2501 del 28.06.22

- AREE NON SOGGETTE A TRASFORMAZIONE URBANISTICA**
- Reticolo idrico vigente**
- Fascia di rispetto dei corsi d'acqua - Reticolo idrico minore - 10 metri [Torrente Cisaretta]
 - Fascia di rispetto dei corsi d'acqua - Reticolo idrico principale - 10 metri [Torrenti Garbogera - Pudiga - Cisinara, Canale scolmatore delle piene nord/ovest]
 - Fascia di rispetto per i Canali derivatori secondari - 6 metri
 - Fascia di rispetto per i Canali diramatori terziari - 5 metri
 - Canale adduttore principale [10 m dal ciglio del canale o dal piede esterno dell'argine, ove presente]
 - Canale adduttore principale - Canale Villorosi [50 m dal ciglio del canale o dal piede esterno dell'argine, ove presente]

- COMPONENTE GEOLOGICA VIGENTE**
- Classi di famiglia**
- Classe 3
 - Classe 4

- VINCOLI AMMINISTRATIVI**
- Fascia di rispetto cimiteriale
 - Zona di rispetto dei pozzi idrici - 200 m
 - Zona di rispetto dei pozzi idrici - 10 m
 - Zona di rispetto dei pozzi idrici definita con criterio cronologico [t=60 gg]
 - Fascia di rispetto stradale
 - Fascia di rispetto della metropolitana
 - Elettrodotti - Alta Tensione
 - Fascia di rispetto elettrodotti ad Alta Tensione

- AIPO "VASCA DI LAMINAZIONE SUL FIUME SEVESO"**
- Invasi di laminazione ed opere connesse
 - Fascia di rispetto invasi e canale di alimentazione

- ALTRI ELEMENTI**
- Viabilità di interesse sovracomunale esistente
 - Viabilità di interesse sovracomunale e comunale in previsione
 - Ambiti di cava secondo il PTCP [previgente] della Città Metropolitana di Milano