


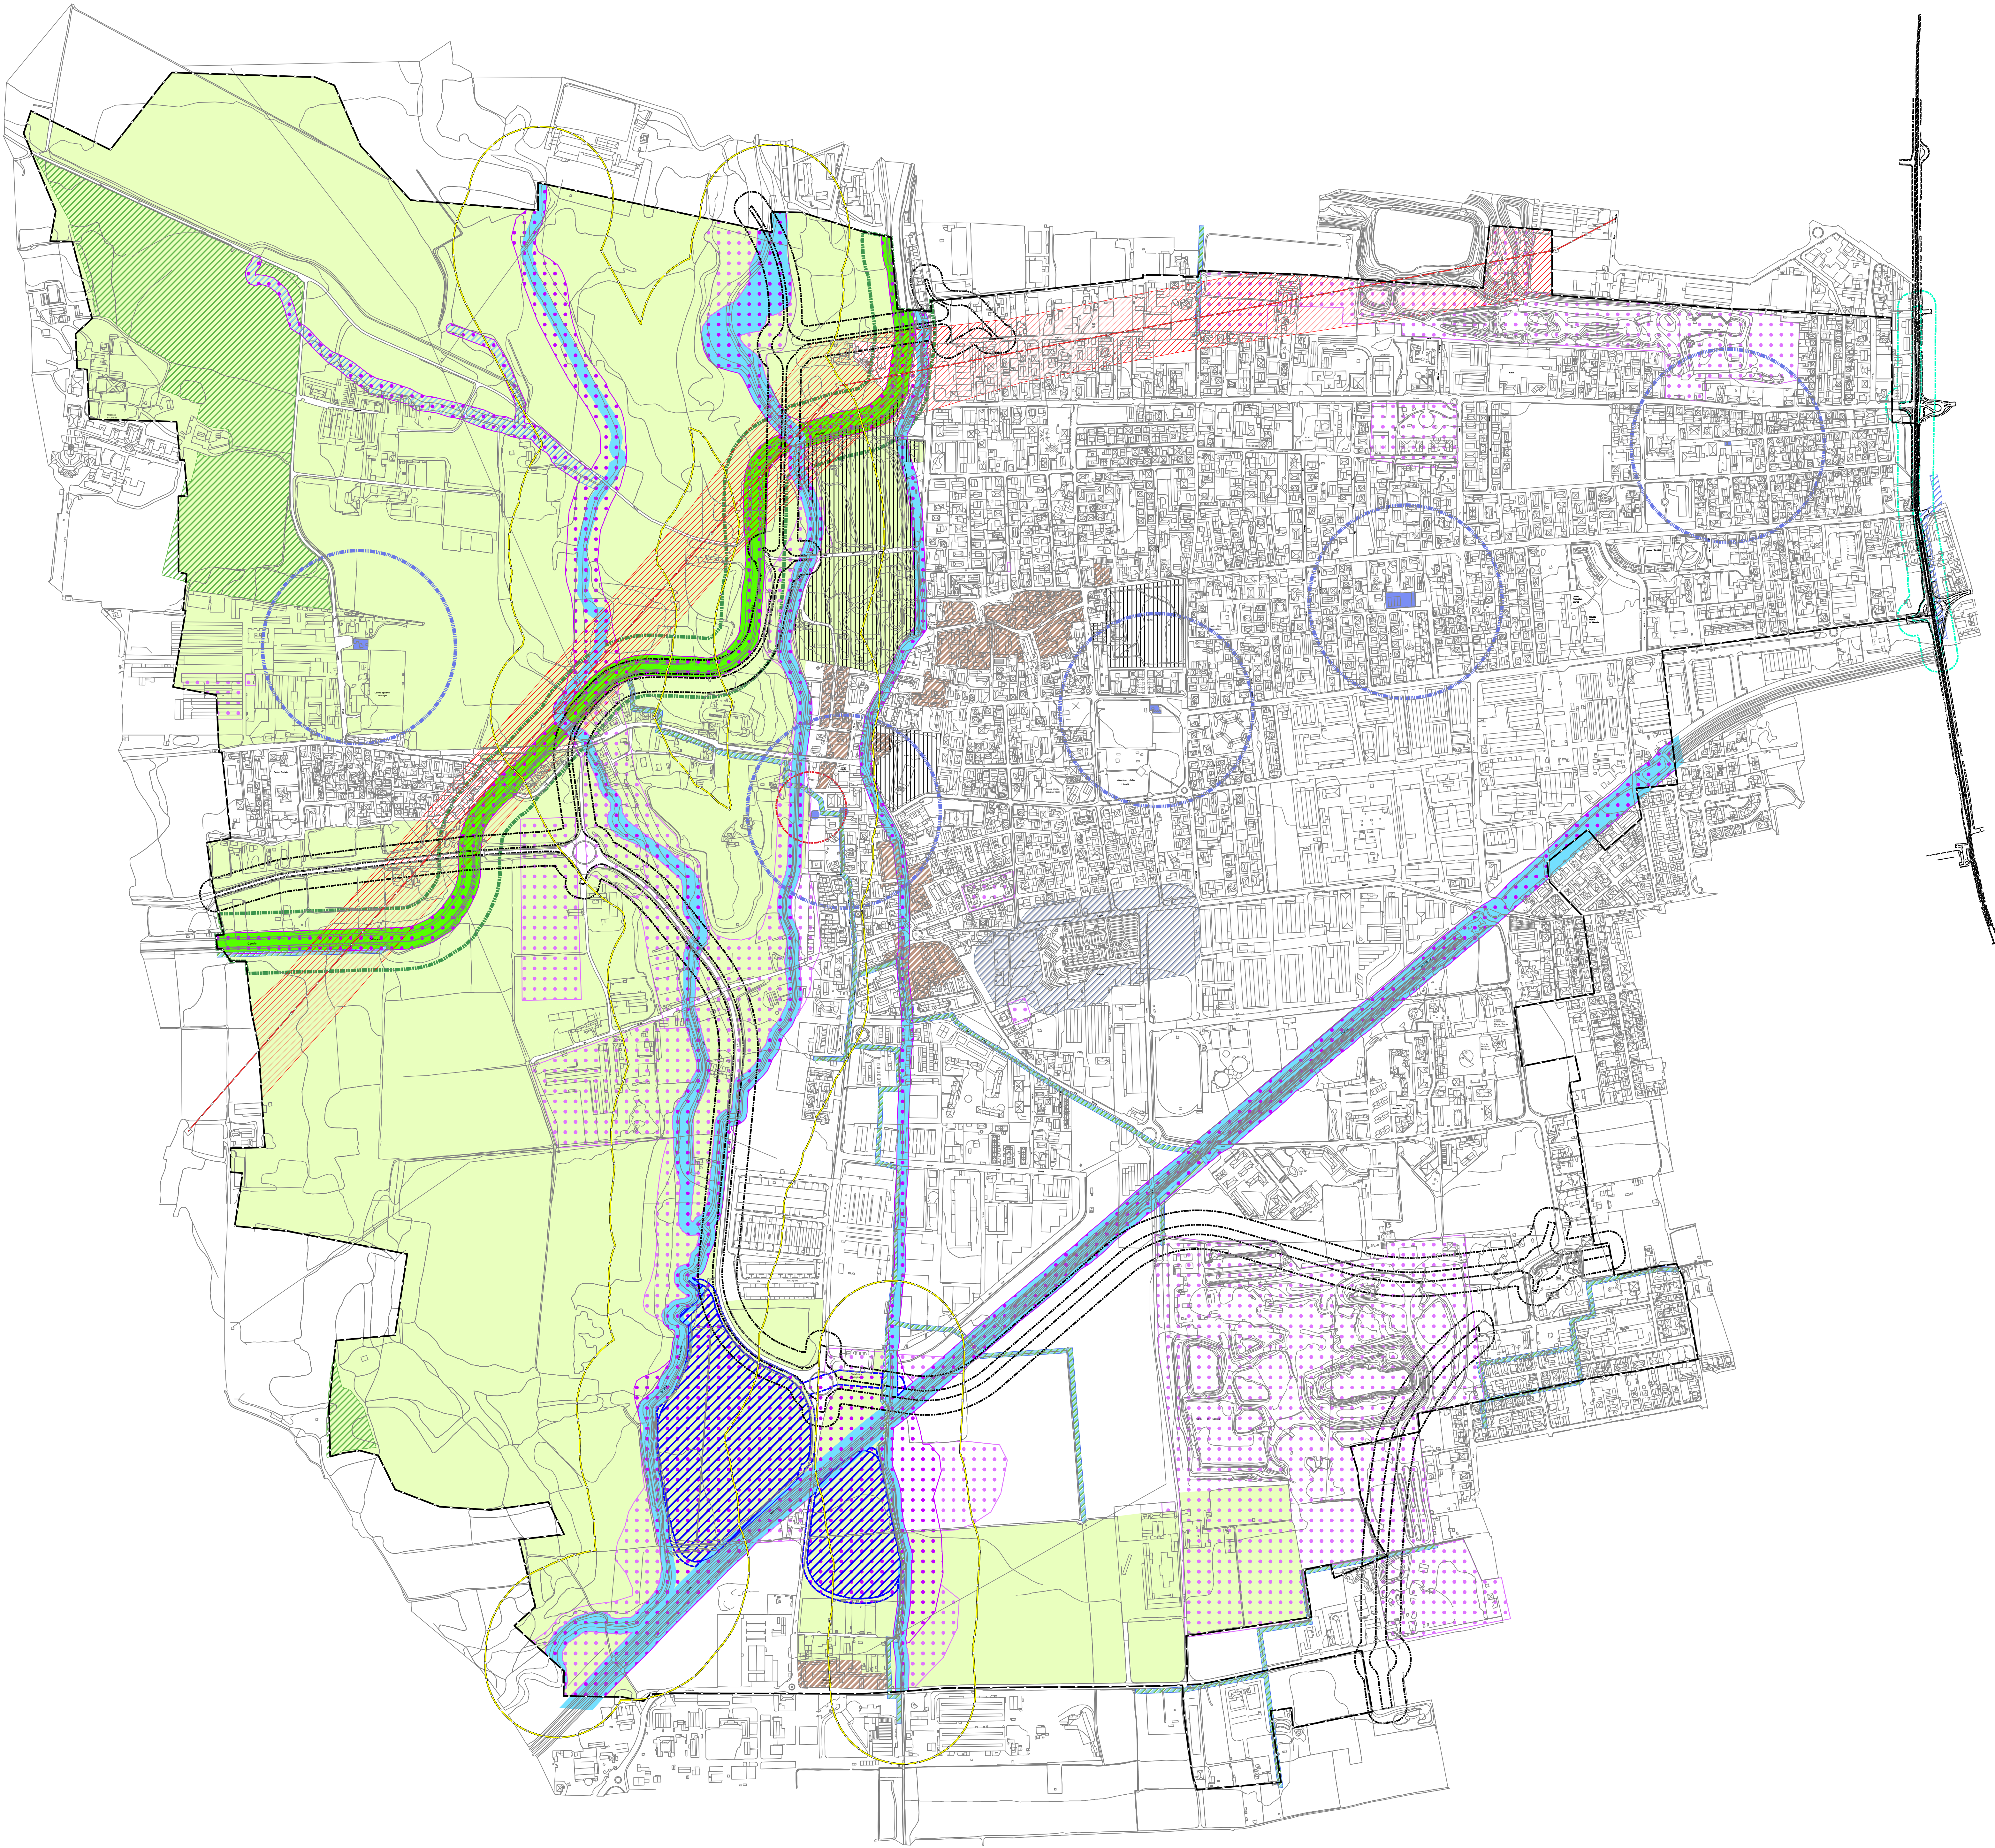

LEGENDA

Aree non soggette a trasformazione urbanistica

Vincolo Paesaggistico ai sensi del D.Lgs 22-01-2004 n°42 art. 142 c. 1 lett. c e s.m.i.

Fascia di rispetto dei corsi d'acqua - Reticolo idrico minore - 10 metri (Torrente Cisnarella)

Fascia di rispetto dei corsi d'acqua - Reticolo idrico principale - 10 metri (Torrenti Garboga - Pudige - Cisnara, Canale scolmatore delle piene nordovest)

Fascia di rispetto per i Canali derivatori secondari - 6 metri

Fascia di rispetto per i Canali diramatori terziari - 5 metri

Canale adduttore principale - Canale Villorosi (50 m dal ciglio del canale o dal piede esterno dell'argine, ove presente, per entrambe le sponde, ai sensi dell'art. 21 della Normativa del PPR)

Canale adduttore principale (10 m dal ciglio del canale o dal piede esterno dell'argine, ove presente)

Aree naturali Parco Groane (D.Lgs. 42/04 art. 142, comma 1, lett.g)

Parco Regionale "Parco delle Groane"

NAF

Immobili sottoposti a vincolo ai sensi del Codice Urbani (Villa Borromeo e annesso parco, Villa e Parco Manzoni, Villa e Giardino Sioli)

Fattibilità Geologica - Classe 3

Fattibilità Geologica - Classe 4

AIPO "VASCA DI LAMINAZIONE SUL FIUME SEVESO - Comune di Senago (MI) PROGETTO PRELIMINARE - aprile 2013"

Invasi di laminazione ed opere connesse

Fascia di rispetto invasi e canale di alimentazione

Vincoli amministrativi

Fascia di rispetto cimiteriale

Fascia di rispetto stradale

Zone di rispetto dei pozzi idrici - 200 metri

Zone di rispetto dei pozzi idrici - 10 metri



Zone di rispetto dei pozzi idrici con criterio cronologico (t=60 giorni)

Fascia di rispetto elettrodotti AT

Elettrodotti - Alta Tensione

Tramvia interurbana Milano Comense - Ospedale Limbiate: Assoggettamento degli areali coinvolti al vincolo di salvaguardia urbanistica ex art. 102bis L.r. 12/2005, dimensionato e disciplinato secondo i criteri di cui alla d.g.r. n. VIII/8579 del 3/12/2008

Confine comunale Senago

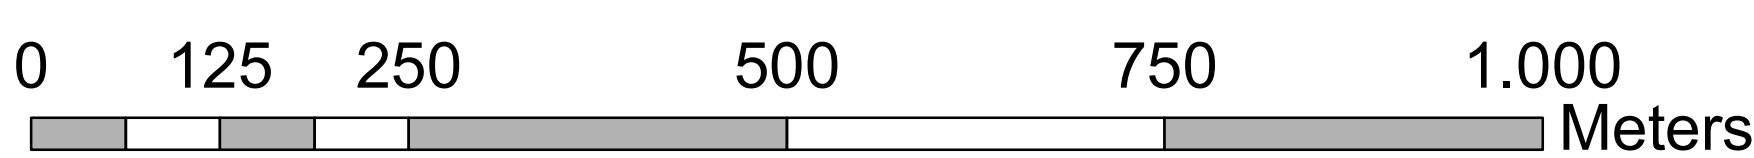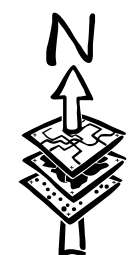

P.T.
Piano di Governo del Territorio
L.R. 12 / 2005

COMUNE DI SENAGO
Via XXIV Maggio 1
20030 - Senago (MI)

Il Sindaco Lucio Fois

Il Responsabile del Servizio Dott. Arch. Cristina Borghini

Il Progettista Dott. Arch. Paolo Favole

Adottato con delibera C.C.

Publicato

Approvato dal C.C. con Delibera

n°

del

il

n°

del

Documento di Piano

Vincoli di Piano

Tavola **DP 2**

Scala **1: 5.000**

STUDIO DI PROGETTAZIONE
studio favole
dott. arch. Paolo Favole
20159 Milano
Via Casertino, 8
Tel. 02 66803318 / 24 - 6686365
Fax 02 6688337
favolep@tiscali.it

Progettisti
Dott. Arch. Paolo Favole

Collaboratori
Dott. Pianificatore Territoriale Vittorio Tarantini

C.F. P.V. PL4-41/04 F205Z
P.I. 01325/00152
Iscrizione all'Albo degli
Architetti di Milano
n° 1341

Il presente elaborato è di nostra esclusiva proprietà ed è sotto la tutela della legge sulla proprietà intellettuale. Non è quindi vietata, per qualsiasi motivo, la riproduzione e la consegna a terzi