


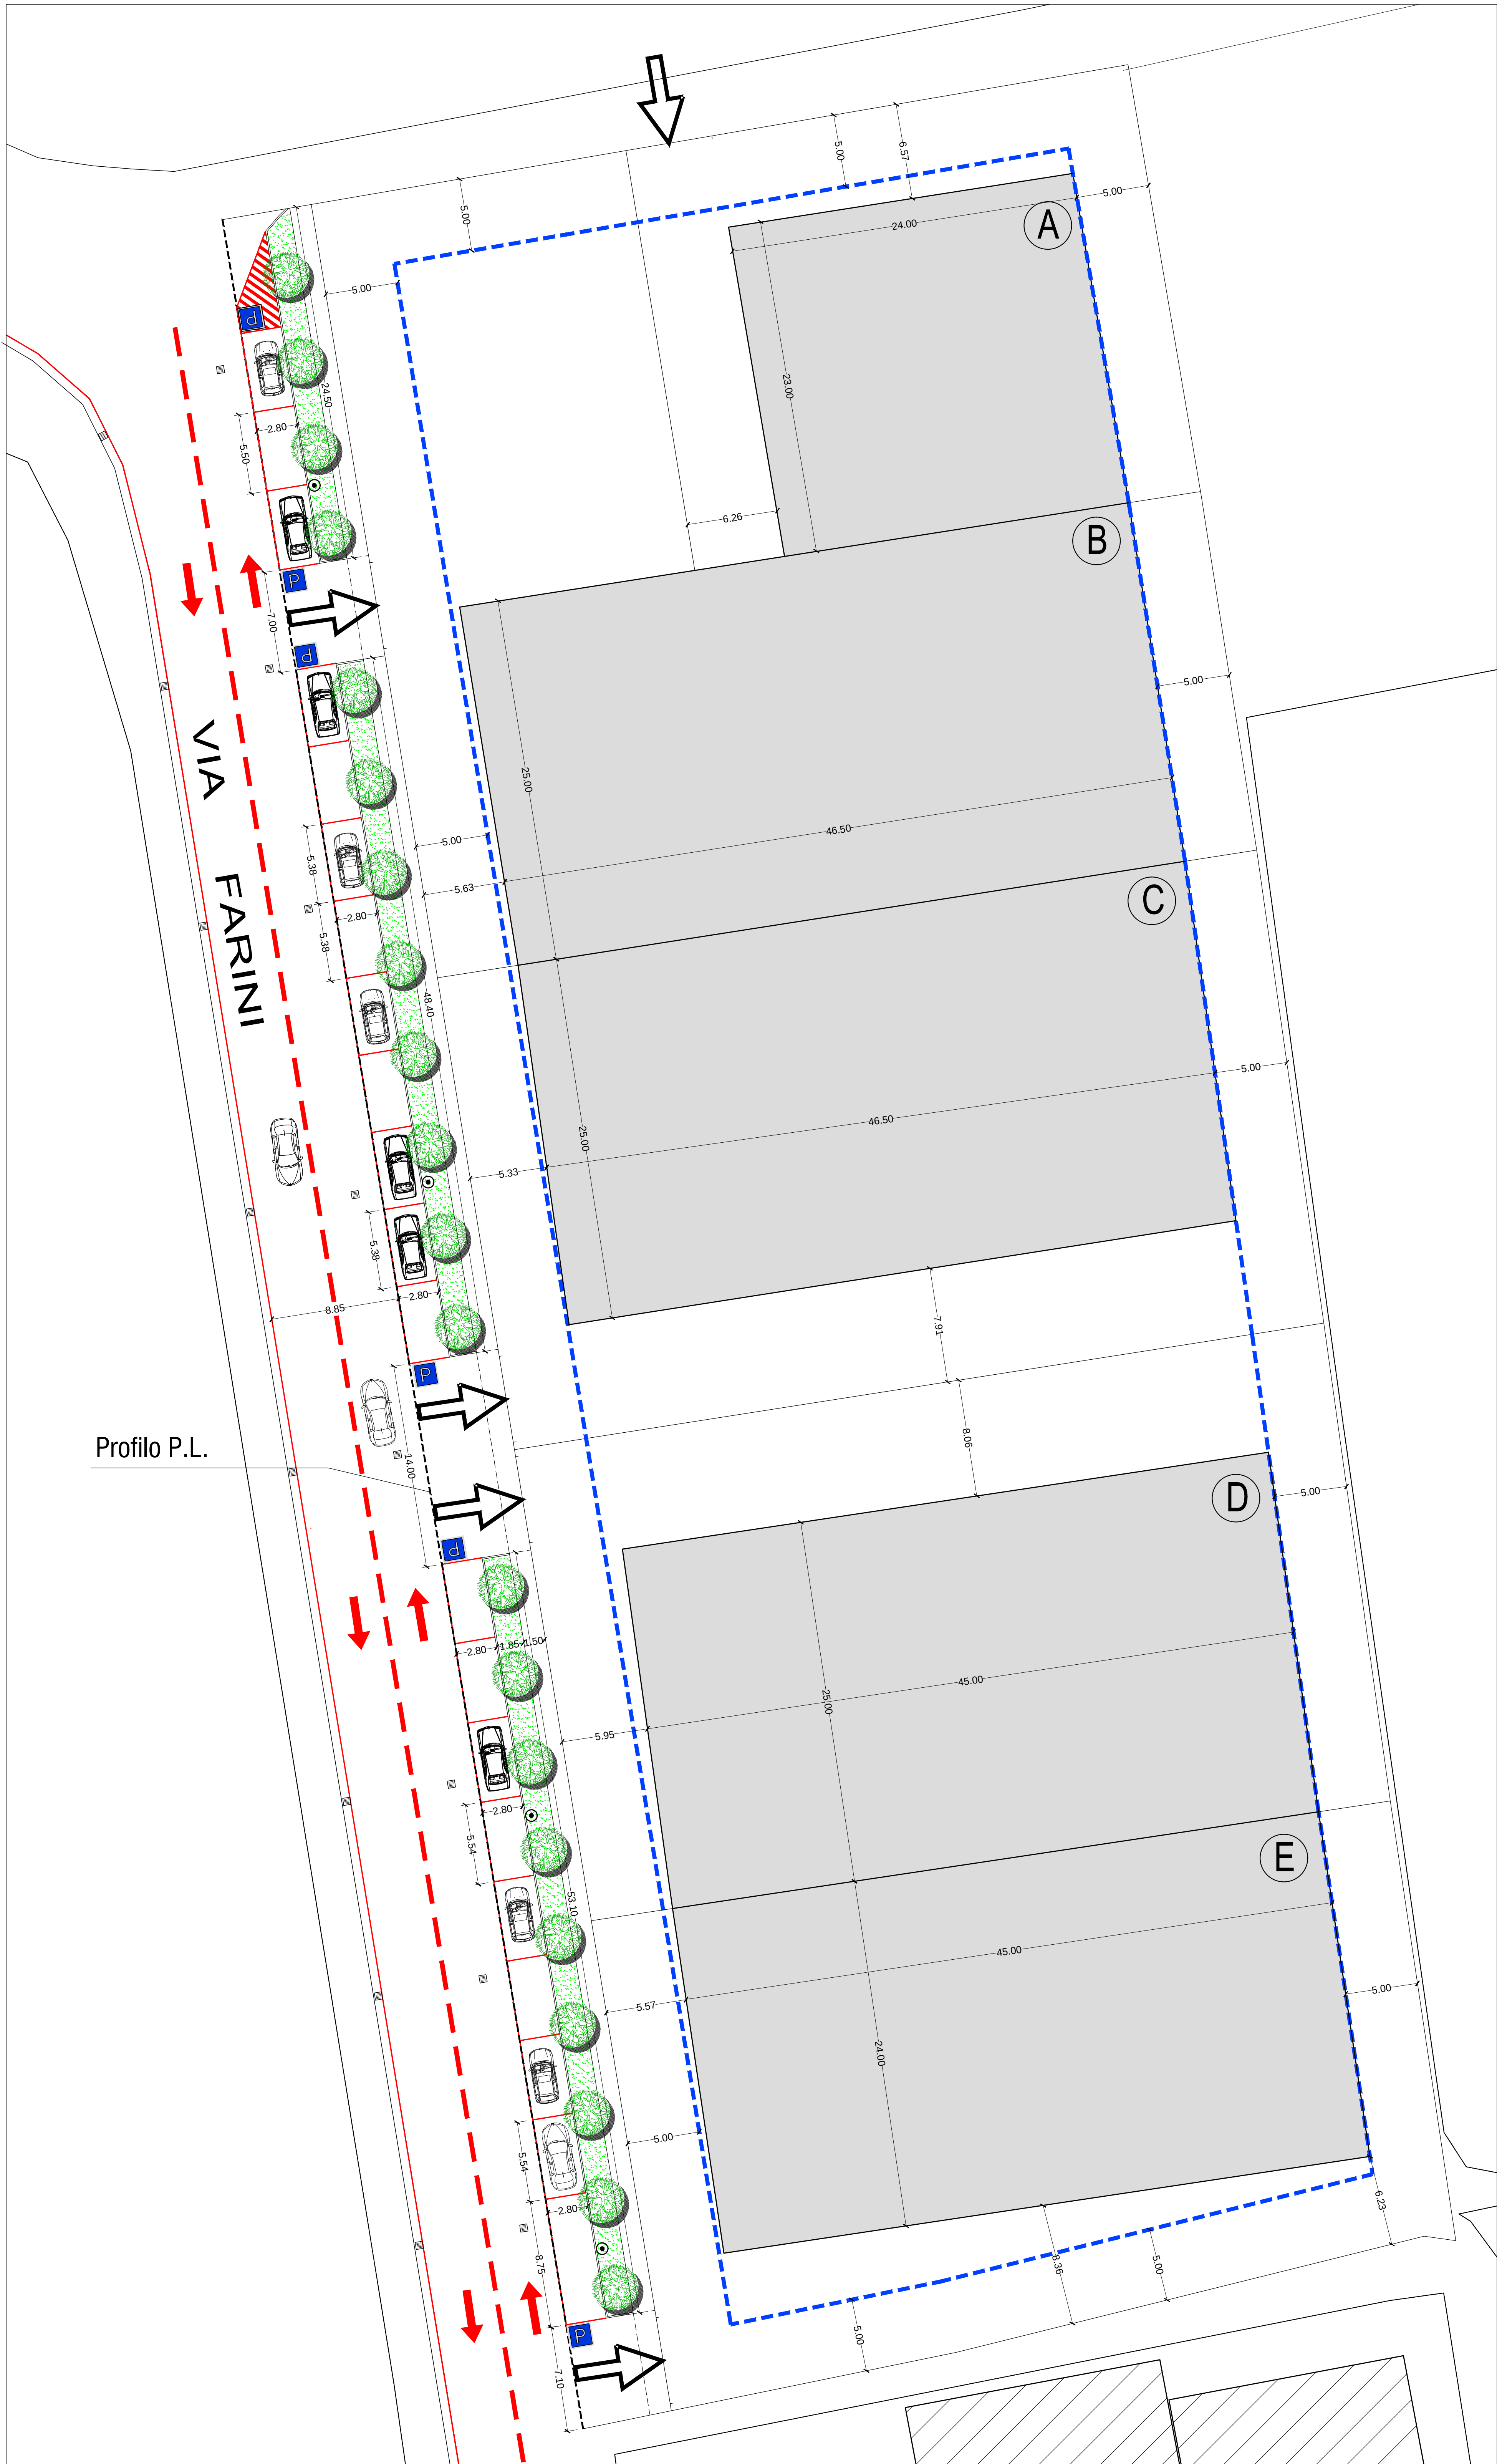

PLANIMETRIA GENERALE IN PROGETTO SC. 1:200



Planimetria stradale Sc. 1:500

P.L. PA - P5

SUPERFICIE LORDA PAVIMENTO MASSIMA		MQ 5.843,20
SUPERFICIE IN CESSIONE MINIMA DA N.T.A.	MQ 5.843,20 x 1/10 Slp	MQ 584,32
SUPERFICIE STANDARD IN CESSIONE IN PROGETTO	MI 154,10 x 6,20	MQ 955,42
SUPERFICIE A VERDE	MI 126,00 x 1,90	MQ 239,40
SUPERFICIE A MARCIAPIEDE	MI 126,00 x 1,50	MQ 189,00
SUPERFICIE A PARCHEGGI	MI 126,00 x 2,80	MQ 352,80
SUPERFICIE PASSAGGI CARRAI	MI 28,10 x 6,20	MQ 174,22
TOTALE SUPERFICIE IN CESSIONE		MQ 955,42

LOTTEZZANTI
P.L. PA - P5
A CANGIANO - VENEZIANO
B FIORE - IATARULO
C FRANZE - VENUTO
D IMM.RE MONTE GRAPPA
E ALBERONA S.A.S.

Comune di Senago

PIANO DI LOTIZZAZIONE
PA - P5

Località di Progetto
Via C. Farini

I Committenti

Il Progettista e D.L.

Descrizione

PLANIMETRIA GENERALE
OPERE DI URBANIZZAZIONE

Scala: 1:200 - 1:500

Data: DICEMBRE 2016

Aggiornato: APRILE 2017

File: P.L. PA - P5 Senago

Commenti

Sigg. VENEZIANO SALVATORE e CANGIANO ASSUNTE,
FIORE NICOLA e IATARUSO ROSA, FRANZE' ERNESTO e VENUTO ROSINA
SOCIETA' ALBERONA S.A.S. di MIRESSI P. e C.
IMMOBILIARE MONTE GRAPPA di LORO A. e C. S.N.C.

Progettista

Arch. FABRIZIO FERRARI
Via Gramsci, 25 - Paderno Dugnano - MI - Tel./Fax: 02.910.15.39

TAV. N°

5