

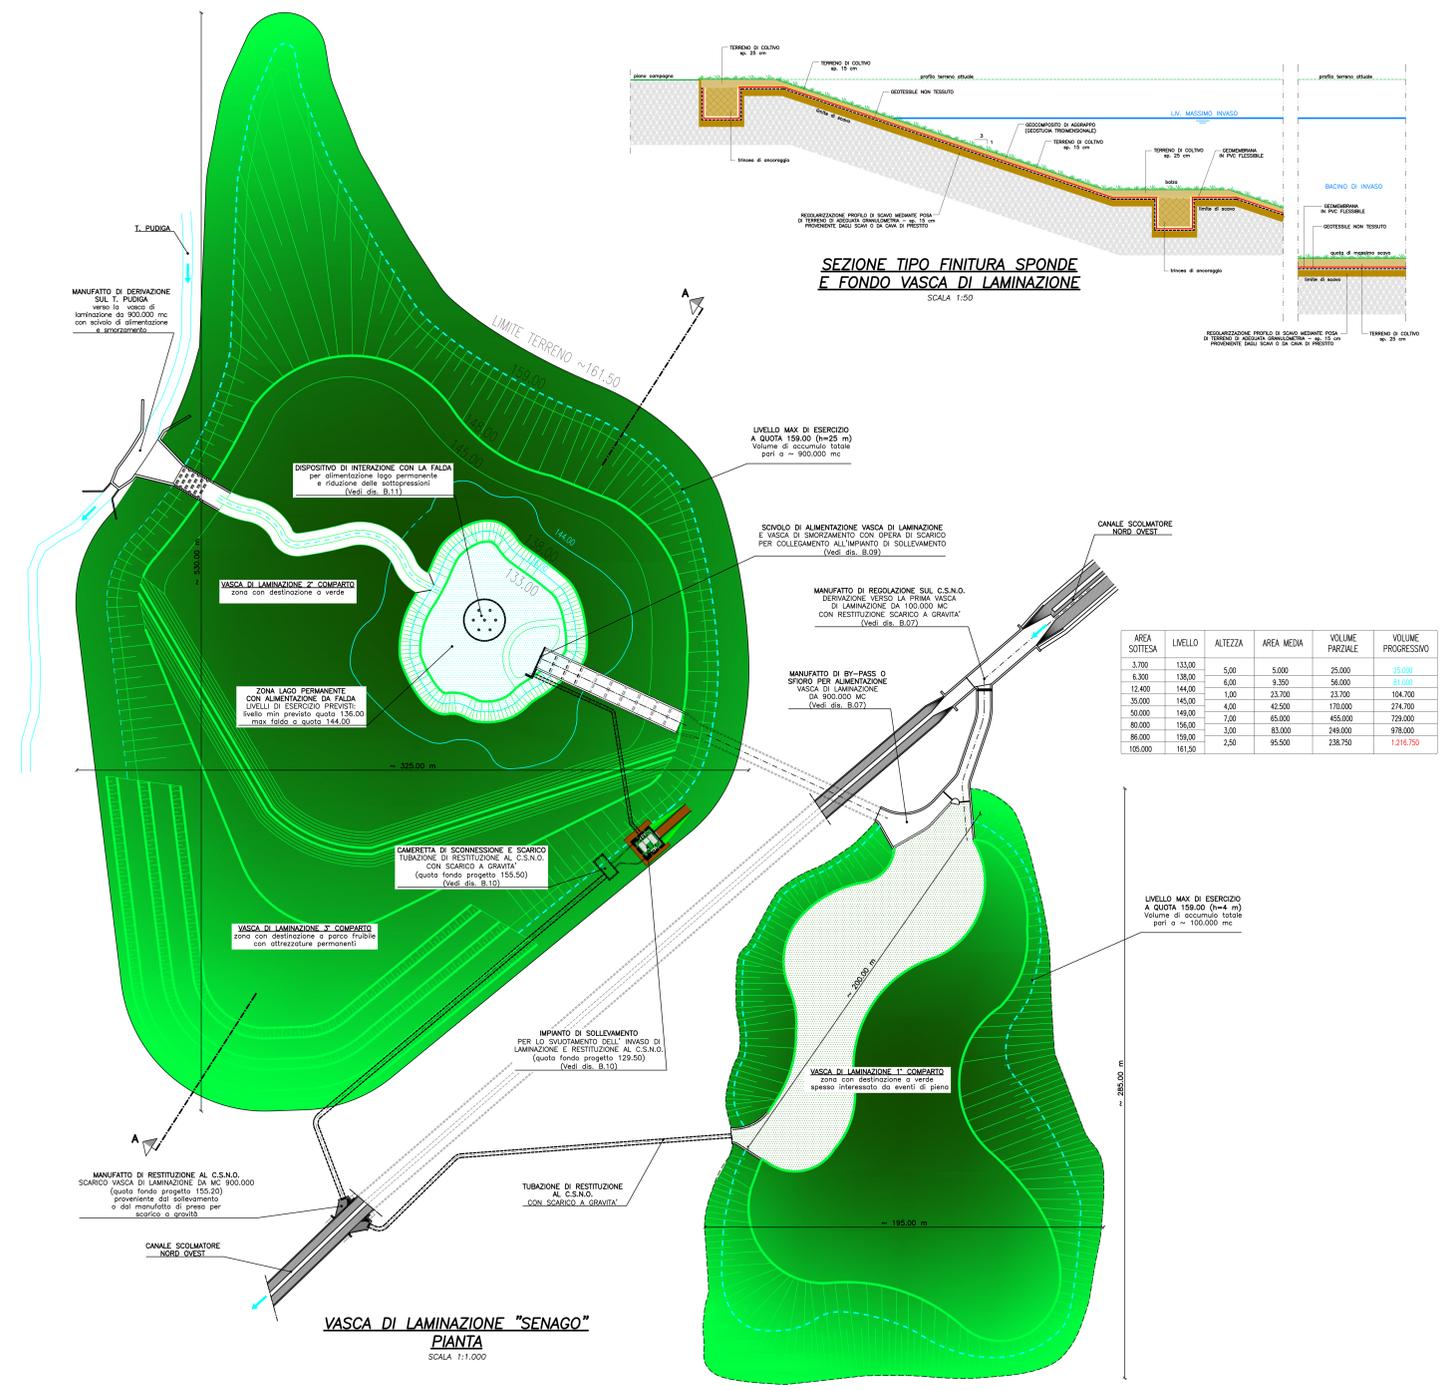
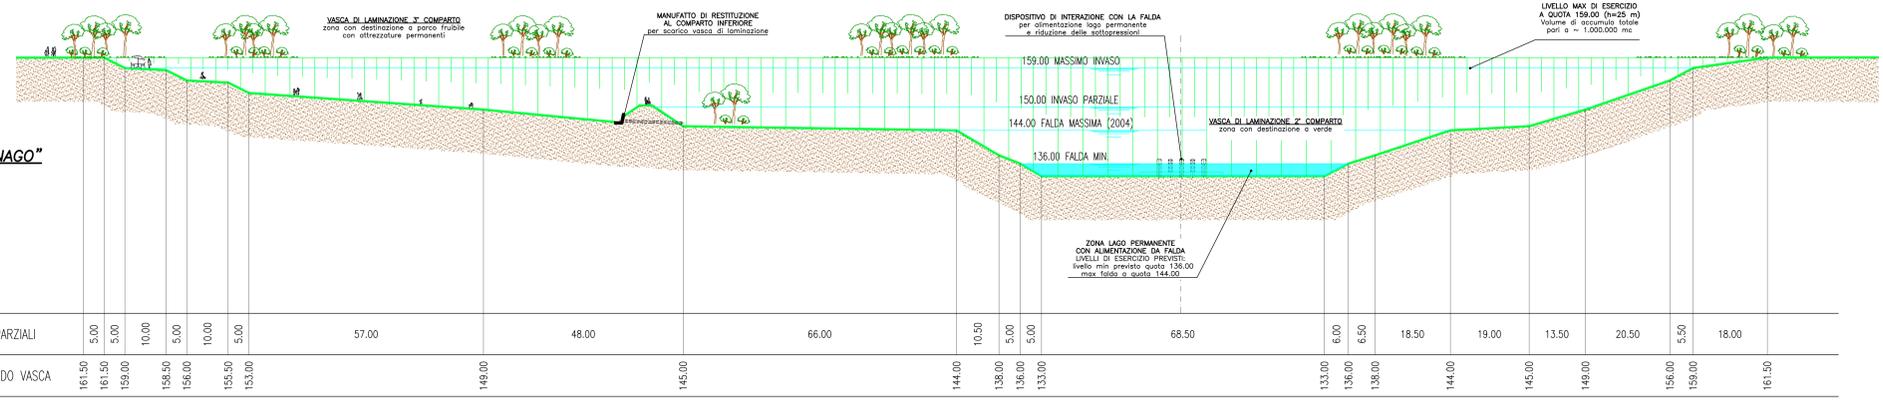


VASCA DI LAMINAZIONE "SENAGO"
SEZIONE A-A

SCALA 1:500

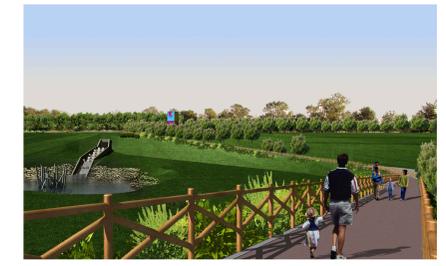

AREA SOTTESA	LIVELLO	ALTEZZA	AREA MEDIA	VOLUME PARZIALE	VOLUME PROGRESSIVO
3.700	133,00	5,00	5.000	25.000	25.000

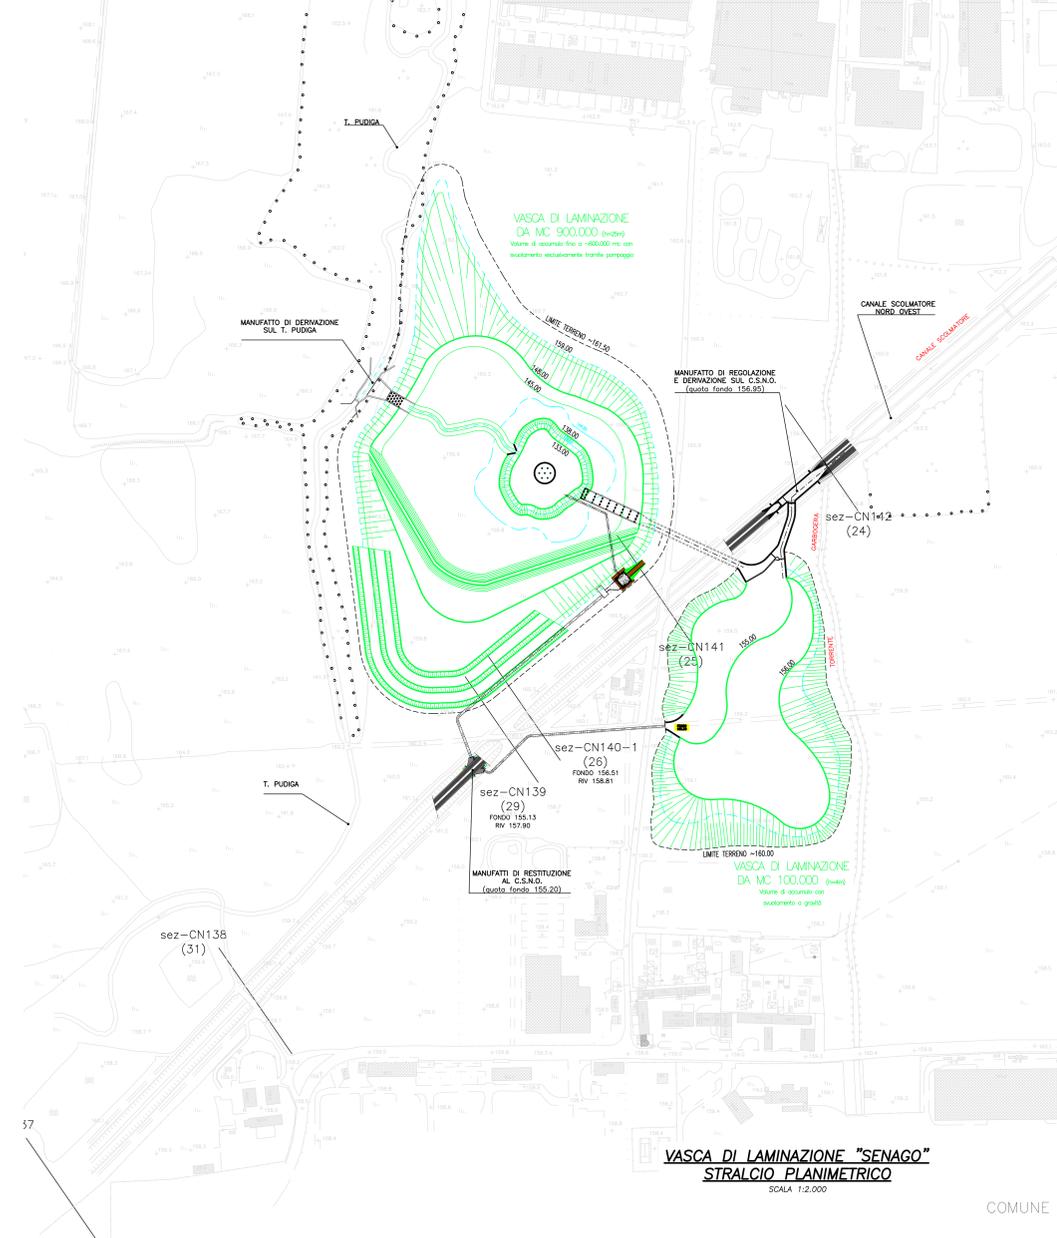

VASCA DI LAMINAZIONE "SENAGO"
STRALCIO PLANIMETRICO


AIPO
 AGENZIA INTERREGIONALE PER IL PO
 PARMA
 UFFICIO OPERATIVO DI MILANO

STUDIO IDRAULICO DEL TORRENTE SEVESO
 NEL TRATTO CHE VA DALLE SORGENTI ALLA PRESA C.S.N.O. IN LOCALITA' PALAZZUOLO IN COMUNE DI PADERNO DUCHIANO (MI) E STUDIO DI FATIBILITA' DELLA VASCA DI LAMINAZIONE DEL C.S.N.O. A SENAGO (MI) (MI-E-781M)

GIUGNO 2011

ELABORATO	TITOLO	INVIATO	DATA
B.06	INVASO DI LAMINAZIONE A SENAGO PLANIMETRIE, SEZIONI E RENDERING	A. Paoletti	

REDAZIONE	VERIFICA	APPROVAZIONE	PROFESSIONISTA RICORRENTE
E. Gatti	E. Gatti	A. Paoletti	Prof. Ing. ALESSANDRO PAOLETTI

ETATEC S.p.A. S.p.A. SOCIETA' DI INGEGNERIA
 20126 MILANO - Via Salaria, 21 - TEL. 02 280194
 P. IVA 02070801501 - C.A.B. 02070801501

AUTORIZZAZIONE DEL MINISTERO DELLE REGIONI E DELL'AMBITO TERRITORIALE REGIONALE
 N. 250/18 (04/11)