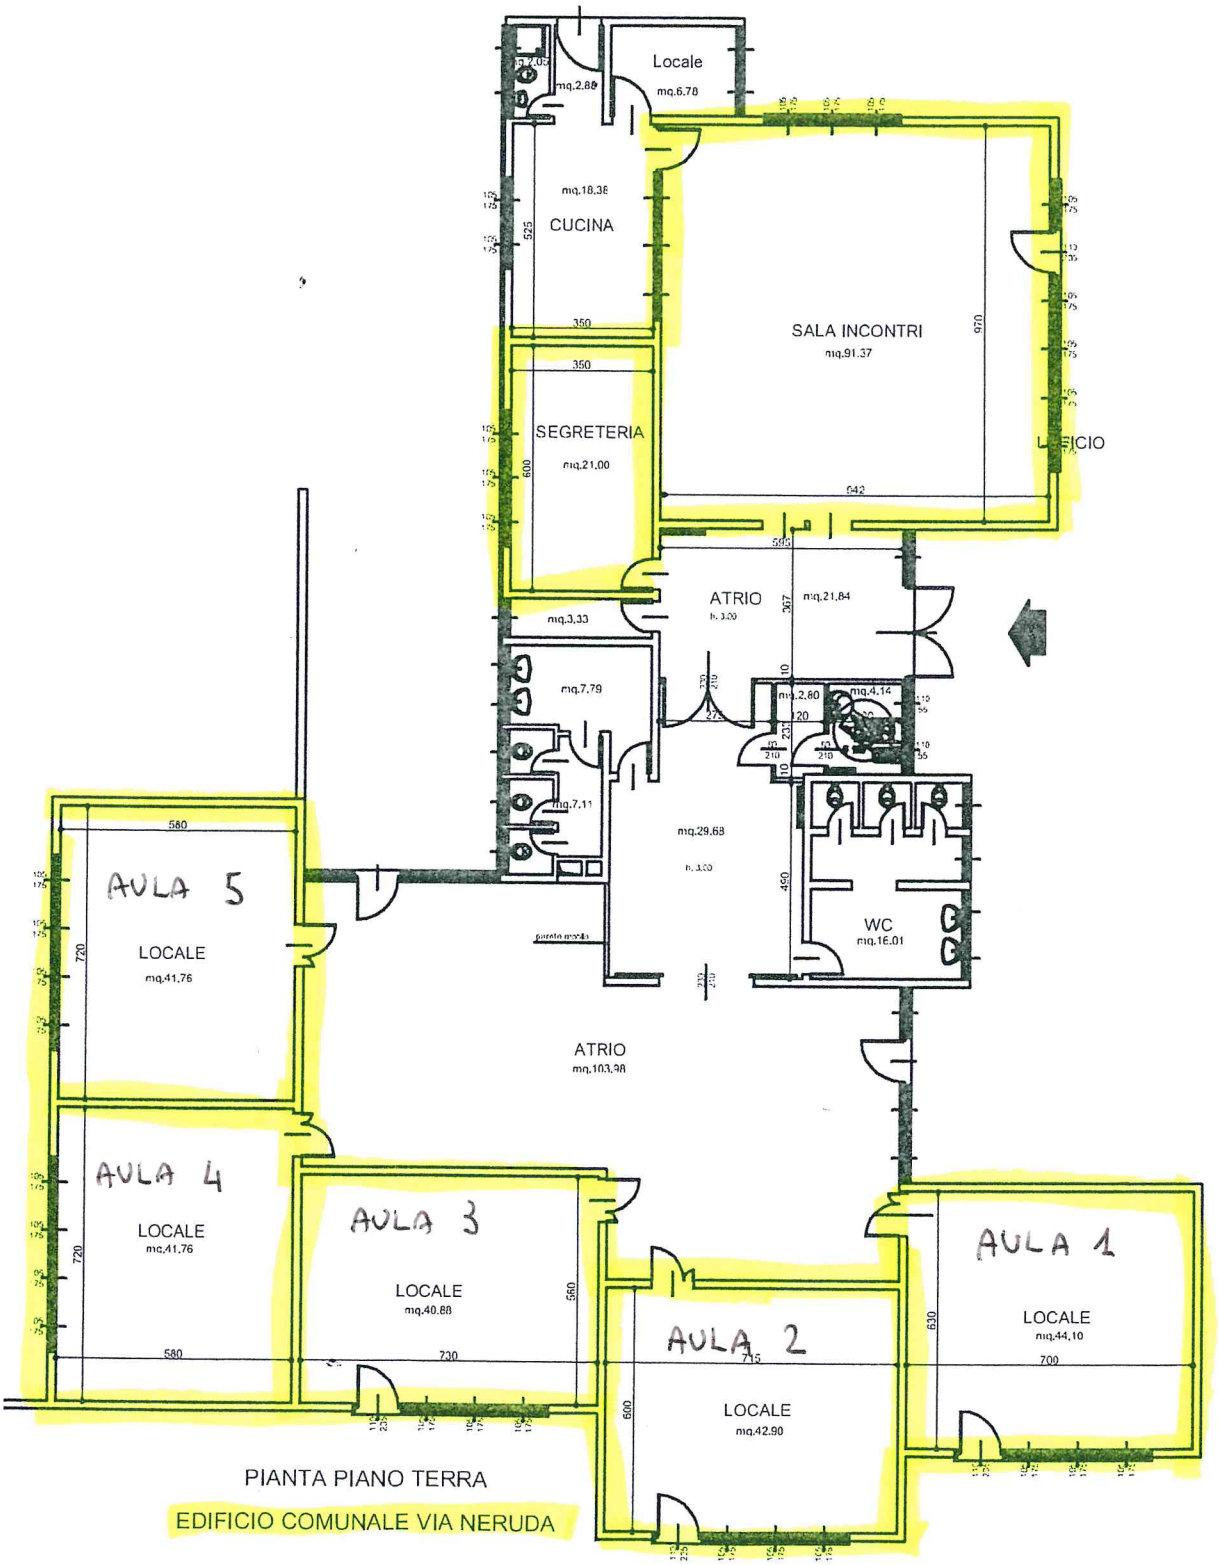

PIANTA PIANO TERRA

EDIFICIO COMUNALE VIA NERUDA